

PROVINCIA di LATINA
COMUNE di APRILIA

AFFIDAMENTO PER LA GESTIONE
DEI LOCALI DESTINATI AD OSTELLO
DELLA GIOVENTU' IN CAPANNA MURATA

PIANTE E PROSPETTI

PROGETTAZIONE
COMUNE DI APRILIA - SERVIZI TECNOLOGICI

2

IPOSTESI DI DISTRIBUZIONE

PIANTA PIANO TERRA


scala 1:100



IPOTESI DI DISTRIBUZIONE

PIANTA PIANO PRIMO


scala 1:100

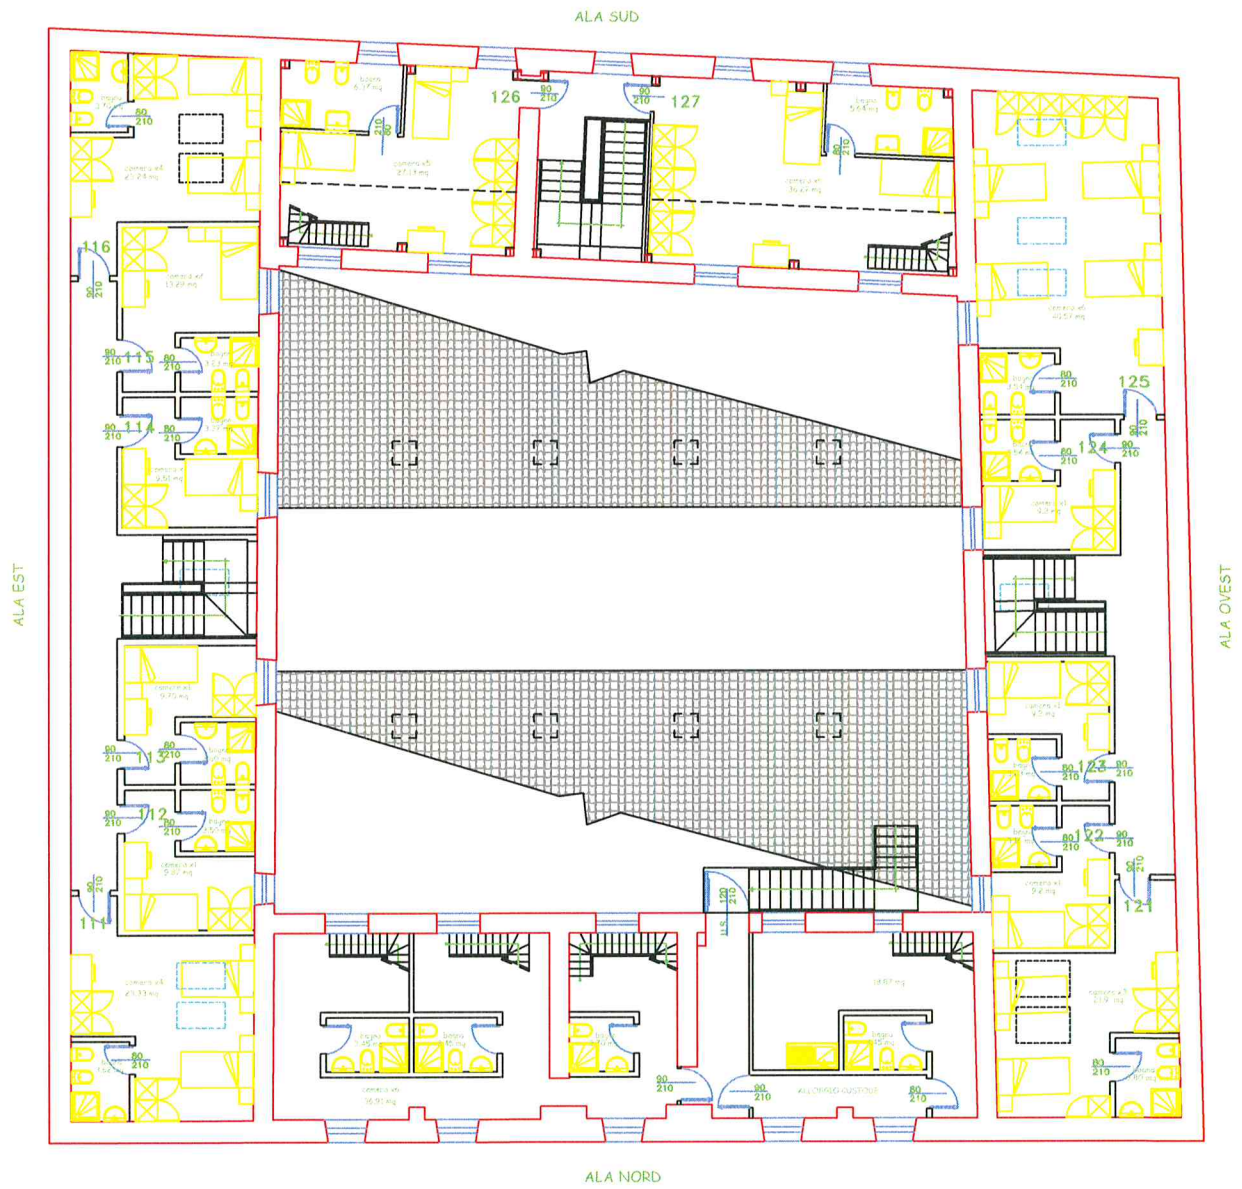


IPOSTESI DI DISTRIBUZIONE

PIANTA SOPPALCHI


scala 1:100

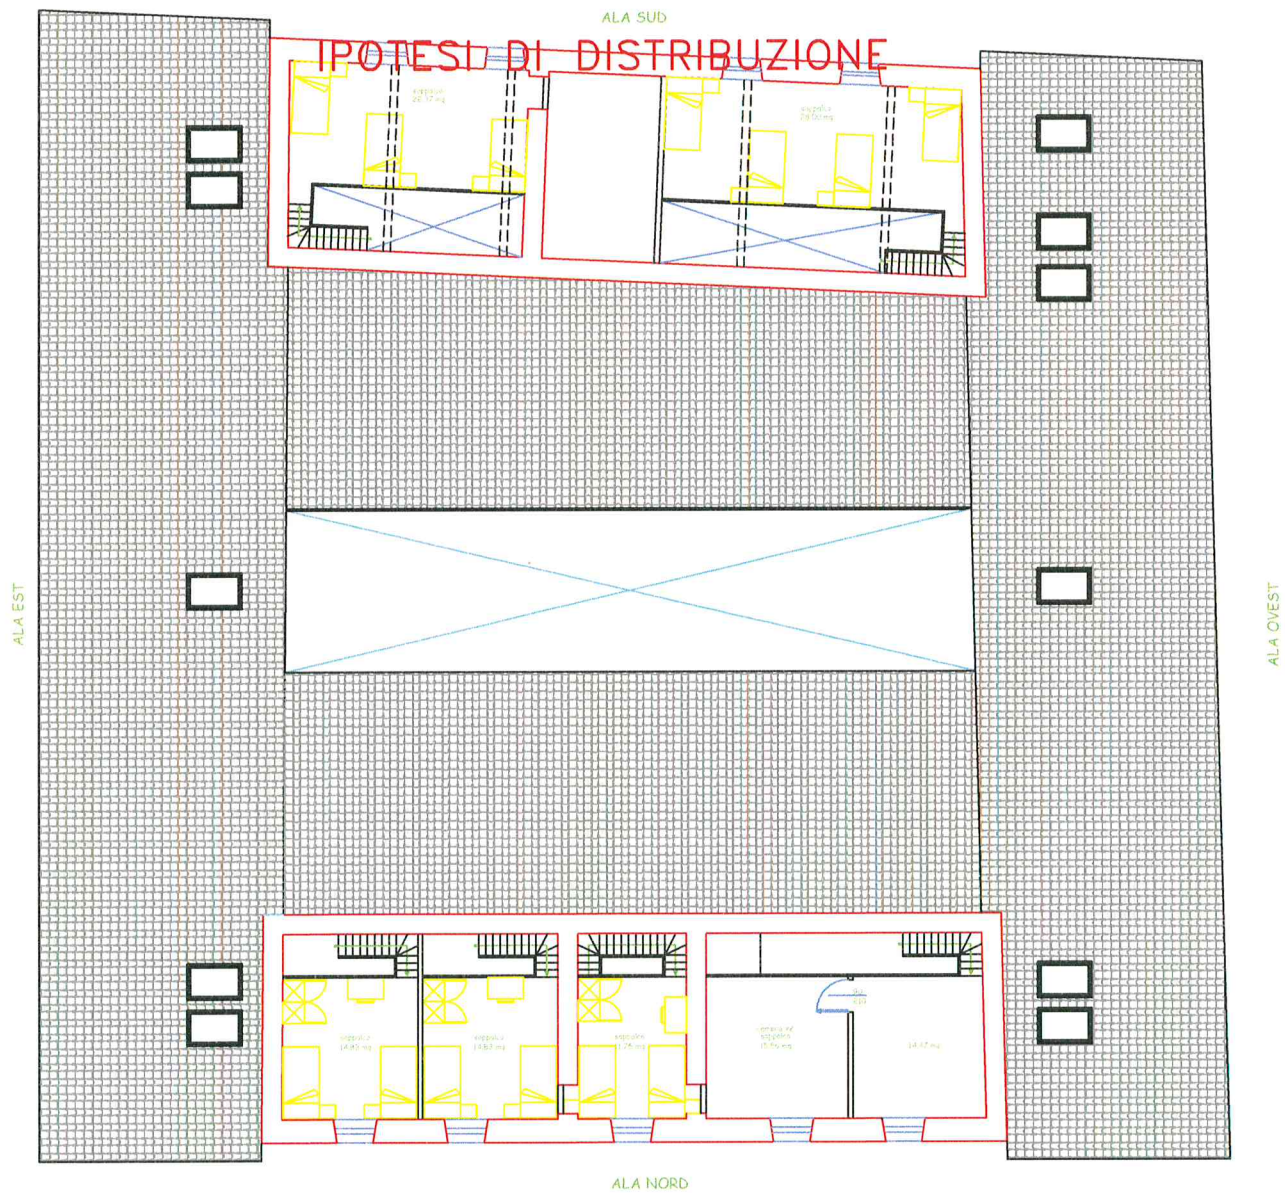

IPOTESI DI DISTRIBUZIONE

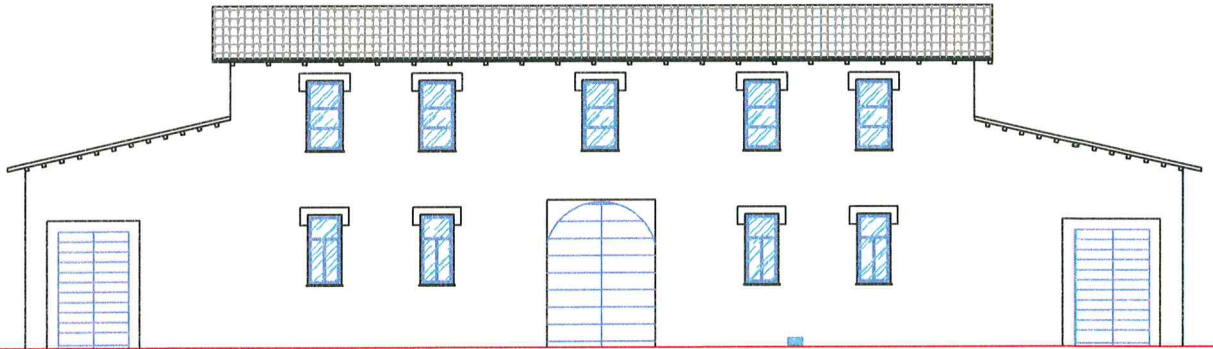


PROSPETTO A
scale 1:100

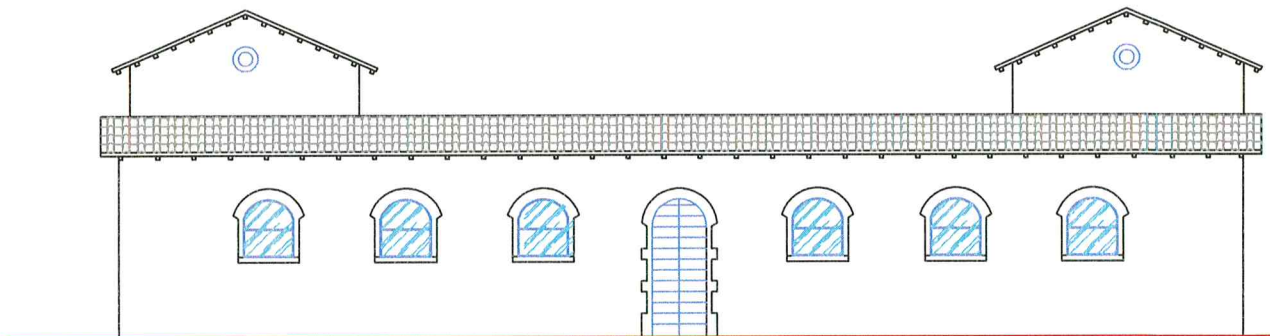


PROSPETTO B
scale 1:100

IPOTESI DI DISTRIBUZIONE

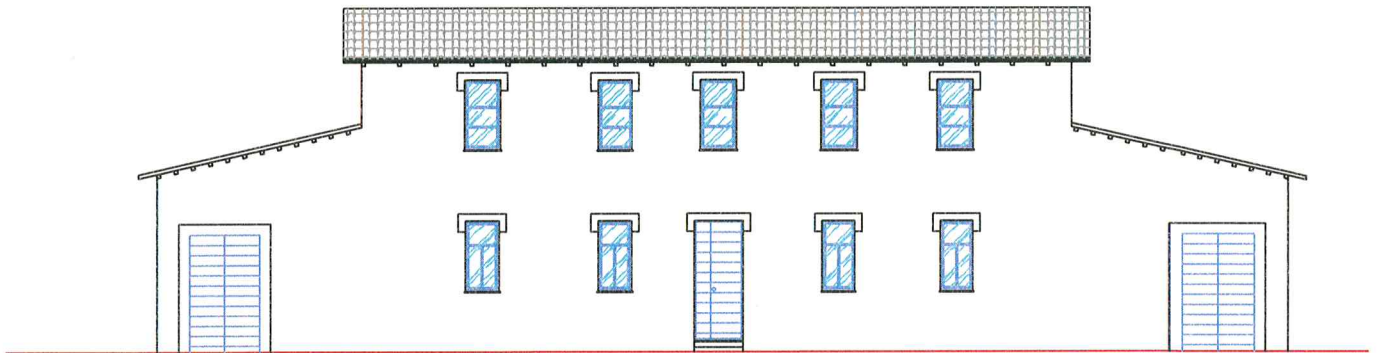


PROSPETTO C
scale 1:100

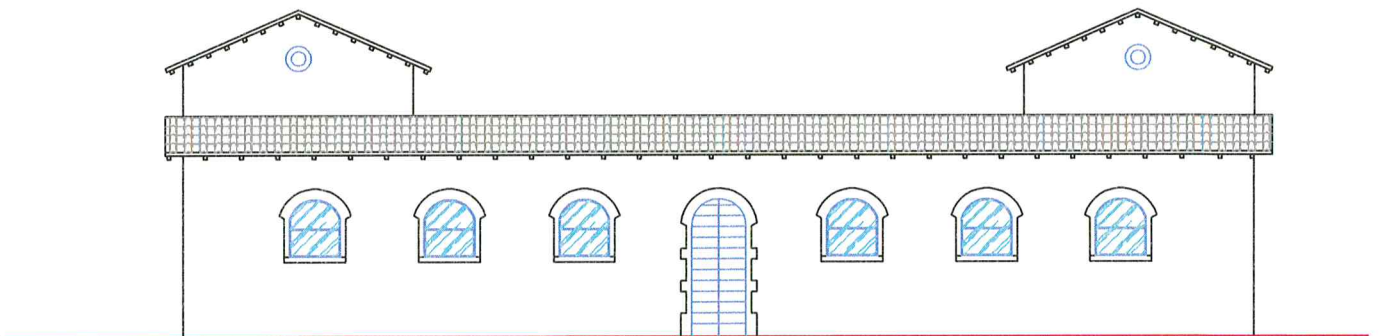

PROSPETTO D
scale 1:100

IPOSTESI DI DISTRIBUZIONE

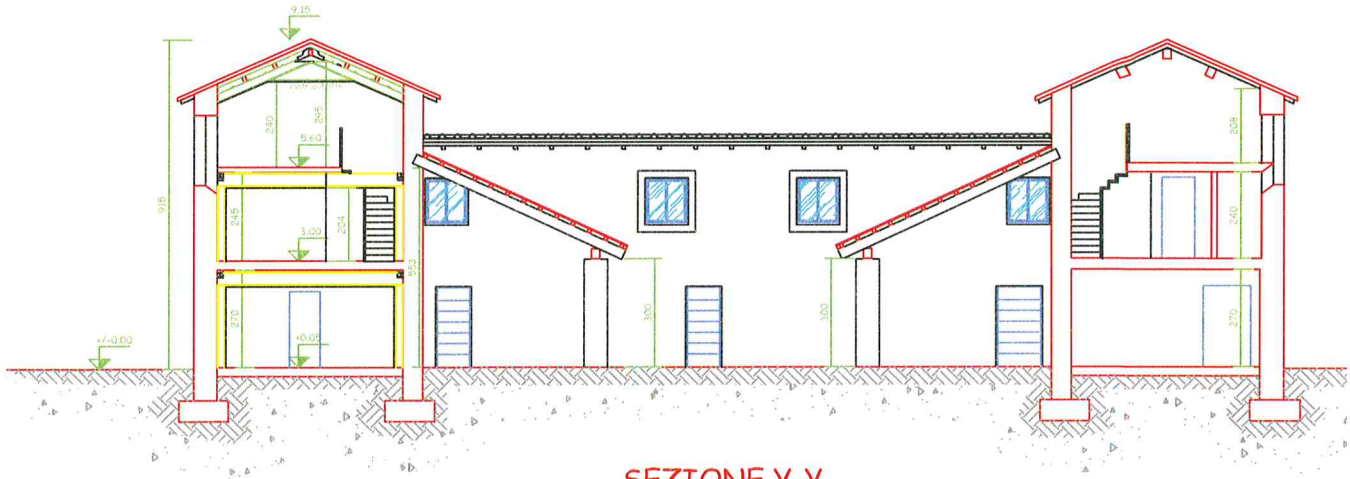

SEZIONE Y-Y
scala 1:100



SEZIONE X-X
scala 1:100