



PIANO TERRA

Via Inghilterra

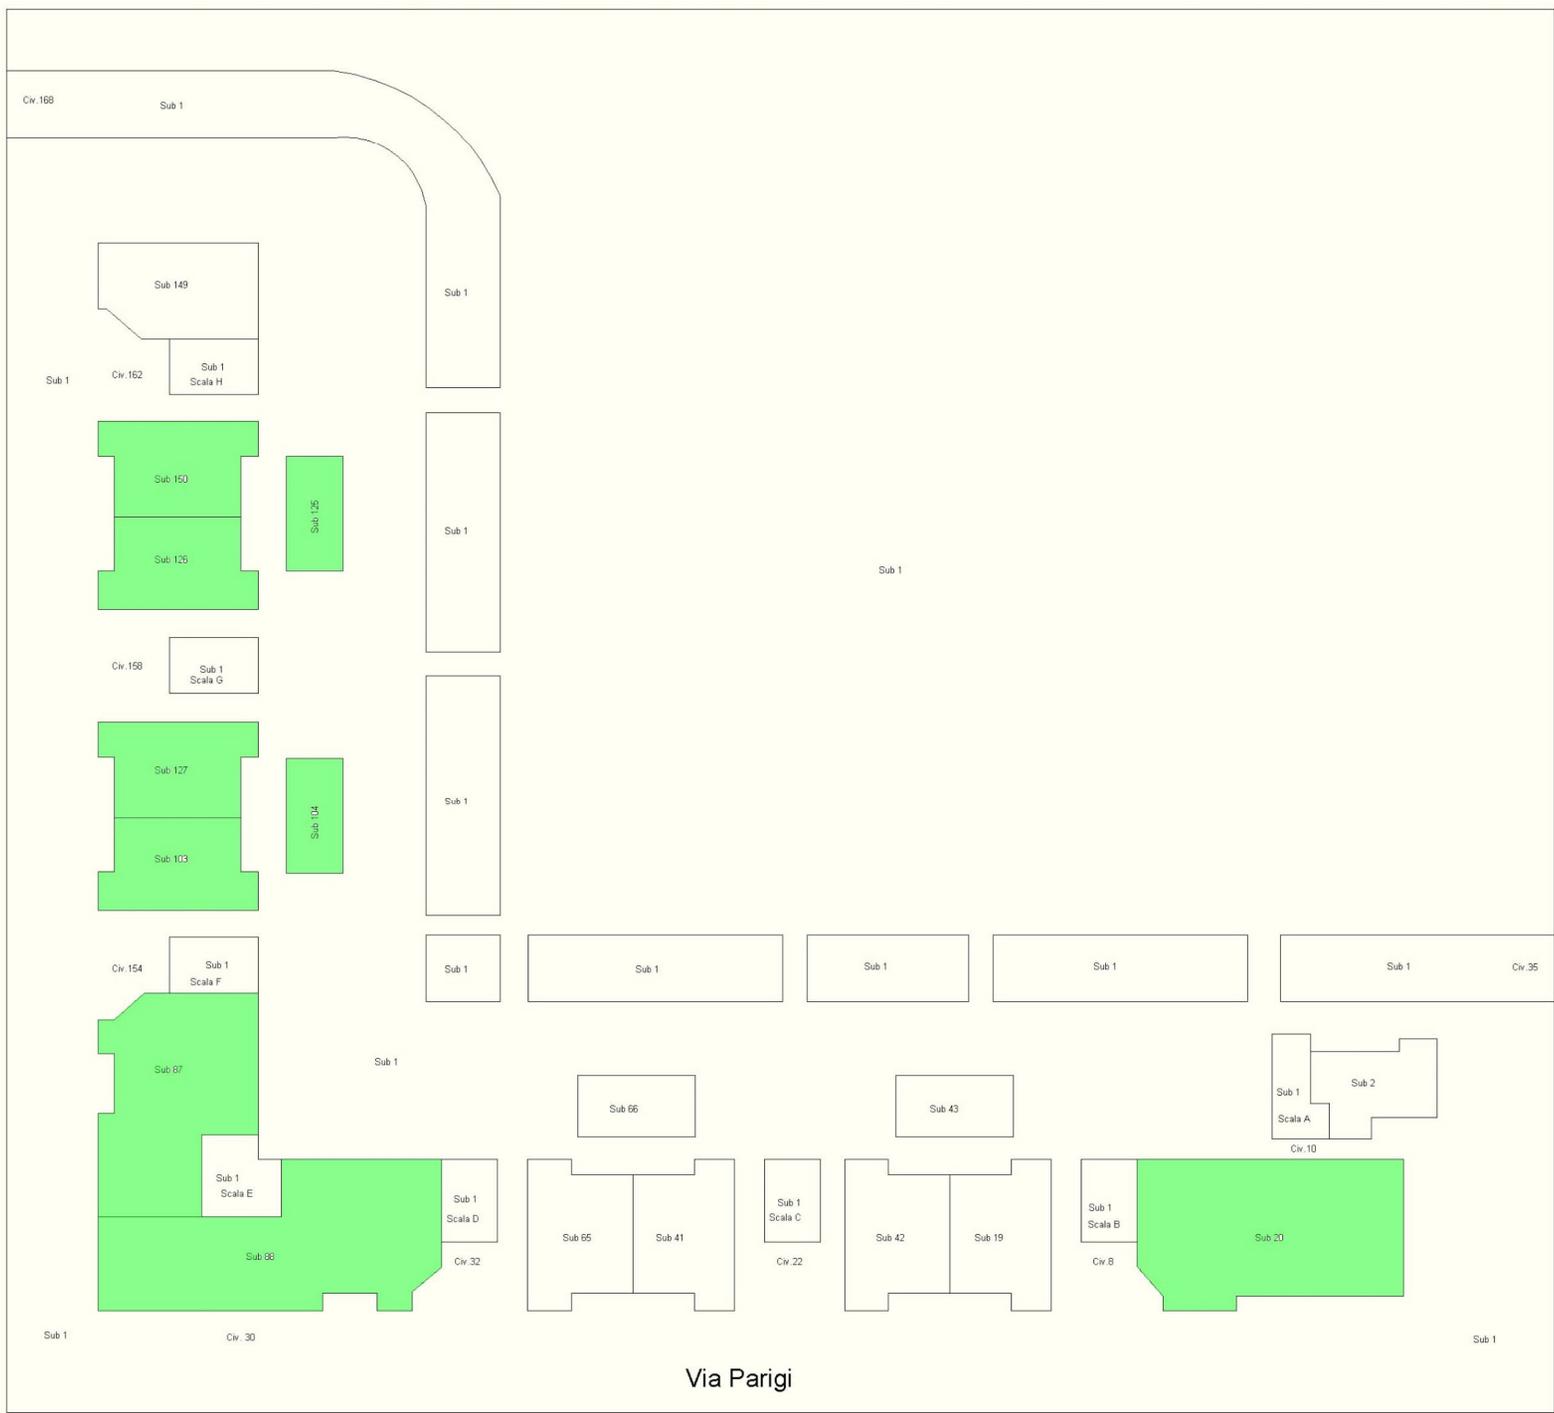



Via Francia

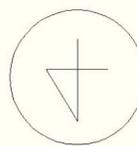

NORD

ELABORATO PLANIMETRICO	Compilato da: Vincenzi Piero	Iscritto all'albo: Geometri	Prov. Roma	N. 8
A (A341) - < Foglio: 70 - Particella: 368 - Elaborato planimetrico >				
Comune di Aprilia	Sezione:	Foglio: 70	Particella: 368	Protocollo n. LT0317949 del 16/12/200
Dimostrazione grafica dei subalterni	Tipo Mappale n. del		Scala 1 : 500	

PIANO PRIMO

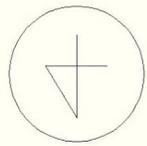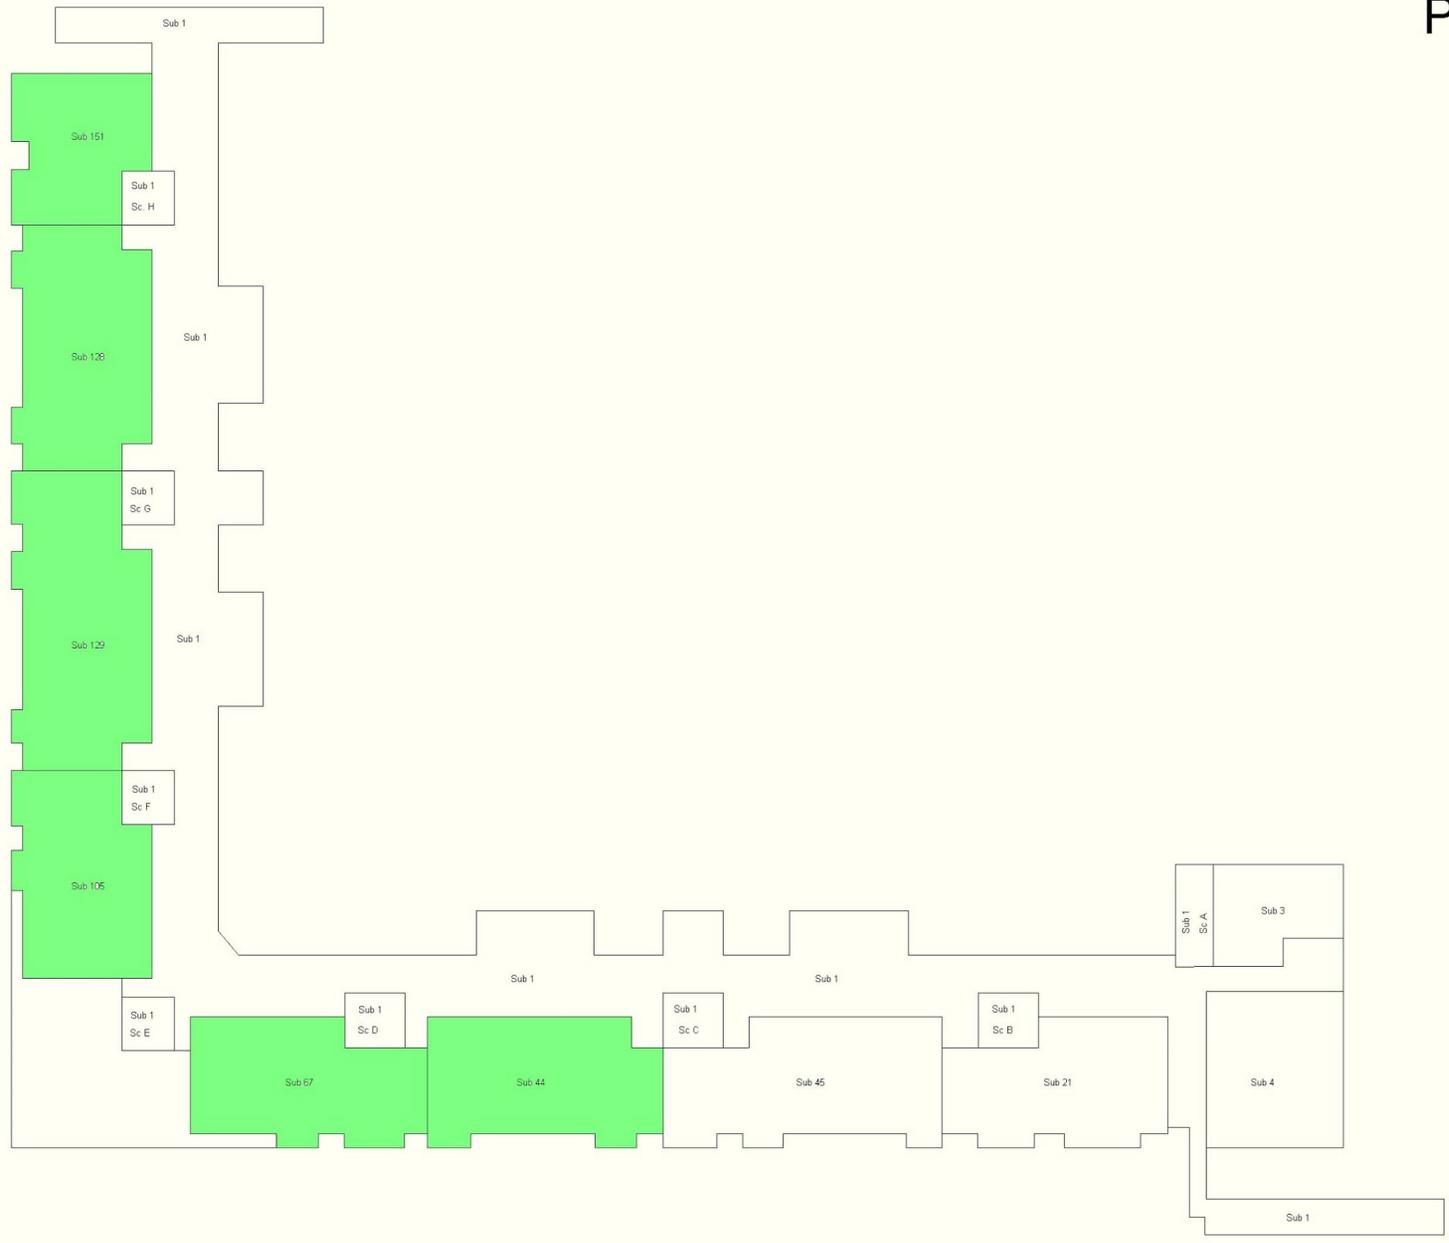

NORD