



# COMUNE DI APRILIA

## (Provincia di Latina)

**ORDINANZA N. 110**

**Data: 08/05/2020**

**Staff del Sindaco**

## ORDINANZA DEL SINDACO

Assunta il giorno OTTO del mese di MAGGIO dell'anno DUEMILAVENTI dal Sindaco.

**Oggetto:**

ULTERIORI MISURE PER LA PREVENZIONE E GESTIONE DELL'EMERGENZA EPIDEMIOLOGICA DA COVID-2019 - DPCM 26 APRILE 2020 PARZIALE APERTURA DEL MERCATO SETTIMANALE DEL SABATO

**IL SINDACO**

TERRA ANTONIO

## IL SINDACO

**Premesso** che l'emergenza sanitaria provocata dalla diffusione del contagio da COVID-19 ha portato all'adozione dei decreti del Presidente del Consiglio dei Ministri in data 8 – 9 – 11 - 22 marzo e 01 - 26 aprile 2020, che impongono sull'intero territorio nazionale stringenti misure volte a garantire il distanziamento sociale tra cui anche la chiusura della sospensione dei mercati che si svolgono nella giornata di sabato e festivi;

**Visto** il DPCM 10/04/2020 che prorogava il termine di valenza delle misure restrittive a tutto il 3 Maggio 2020;

**Visto** l'art. 1 lettera z) del DPCM 26/04/2020 che stabilisce, a decorrere dal 4 maggio 2020: “...sono sospese le attività' commerciali al dettaglio, fatta eccezione per le attività' di vendita di generi alimentari e di prima necessità individuate nell'allegato 1, sia nell'ambito degli esercizi commerciali di vicinato, sia nell'ambito della media e grande distribuzione, anche ricompresi nei centri commerciali, purché sia consentito l'accesso alle sole predette attività. Sono chiusi, indipendentemente dalla tipologia di attività' svolta, i mercati, salvo le attività' dirette alla vendita di soli generi alimentari.....Deve essere in ogni caso garantita la distanza di sicurezza interpersonale di un metro;”

**VISTO** l'art. 50 d.lgs. D.Lgs. 18 agosto 2000 n.267, a mente del quale “5. In particolare, in caso di emergenze sanitarie o di igiene pubblica a carattere esclusivamente locale le ordinanze contingibili e urgenti sono adottate dal sindaco, quale rappresentante della comunità locale. Le medesime ordinanze sono adottate dal sindaco, quale rappresentante della comunità locale, in relazione all'urgente necessità di interventi volti a superare situazioni di grave incuria o degrado del territorio, dell'ambiente e del patrimonio culturale o di pregiudizio del decoro e della vivibilità urbana, con particolare riferimento alle esigenze di tutela della tranquillità e del riposo dei residenti, anche intervenendo in materia di orari di vendita, anche per asporto, e di somministrazione di bevande alcoliche e superalcoliche. Negli altri casi l'adozione dei provvedimenti d'urgenza, ivi compresa la costituzione di centri e organismi di referenza o assistenza, spetta allo Stato o alle regioni in ragione della dimensione dell'emergenza e dell'eventuale interessamento di più ambiti territoriali regionali”;

**VISTO** il Decreto legislativo 31 marzo 1998, n. 112 che, all'art.117 (Interventi d'urgenza), sancisce che “1. In caso di emergenze sanitarie o di igiene pubblica a carattere esclusivamente locale le ordinanze contingibili e urgenti sono adottate dal sindaco, quale rappresentante della comunità locale. Negli altri casi l'adozione dei provvedimenti d'urgenza, ivi compresa la costituzione di centri e organismi di referenza o assistenza, spetta allo Stato o alle regioni in ragione della dimensione dell'emergenza e dell'eventuale interessamento di più ambiti territoriali regionali”;

**Valutata** l'esigenza di riavviare l'attività mercatale, limitatamente al settore alimentare, al fine di rispondere alle esigenze delle imprese e dei cittadini, nel rispetto comunque del bene primario della tutela della salute pubblica, riducendo al minimo le situazioni di affollamento e conseguente eventuale contagio;

**Dato atto** che nel mercato settimanale del Sabato, composto da trecentodieci banchi, gli alimentaristi sono cinquantasei;

**Considerato** che per consentire la riapertura del mercato, ancorché per i soli banchi di vendita del settore alimentare, è necessario adottare misure volte a garantire la sicurezza degli operatori e dei cittadini, prevedendo in particolare il contingentamento all'accesso all'area mercatale, la delimitazione dell'area onde evitare accessi da strade laterali e dalle intersezioni fra un banco e l'altro, la ricollocazione dei banchi garantendo la distanza di sicurezza tra un banco e l'altro di almeno 1,50 e la distanza frontale tra un banco e l'altro di almeno 3,50 metri, la predisposizione di varchi di accesso separati dai varchi di uscita, regole per gli operatori e per gli avventori, la collocazione di appositi avvisi

/

per richiamare la necessità della distanza interpersonale ed evitare gli affollamenti, la collocazione di bagni chimici e di dispenser per l'erogazione di gel o soluzione idroalcolica per la detersione delle mani, la predisposizione di un sistema di vigilanza anche con l'ausilio delle associazioni di volontariato e protezione civile, la rimodulazione dell'orario di vendita nonché dell'orario di accesso e di sgombero dell'area mercatale da parte degli operatori e degli avventori;

**Viste** le linee guida per le misure di prevenzione e contenimento per la riapertura dei mercati redatte dalla Fiva-Confcommercio;

**Preso atto** di quanto emerso nella riunione del 07.05.2020 alla presenza del Comando di Polizia Locale, del Servizio Attività Produttive, del Servizio Ecologia e Patrimonio, della Azienda Speciale Aprilia Multiservizi, circa i diversi aspetti e in merito alle misure da adottare per consentire la riapertura del mercato in sicurezza e in via sperimentale;

**Ritenuto** che i banchi degli operatori alimentari (ora posizionati su via Donato Bardi e primo tratto di Via La Malfa) possono essere ricollocati in sicurezza in Via La Malfa tratto compreso da via Toscanini e la rotatoria in prossimità di Via Stradivari, (tratto di strada avente una lunghezza di circa 500 metri) utilizzando gli stalli già esistenti del settore non alimentare, la cui attività è attualmente sospesa, e secondo le seguenti regole:

- fissare in 160 il numero massimo dei clienti ammessi nell'area mercatale (calcolato con il parametro di n. 3 clienti ogni banco di vendita e arrotondato per difetto a 160 );
- collocare i banchi su ambo i lati ma in modo alterno in modo da garantire una adeguata distanza di sicurezza tra un banco e l'altro e nella corsia di scorrimento frontale;
- delimitare l'area prevedendo n. 2 varchi di accesso e n. 2 varchi di uscita (affiancati ma separati) da Via Toscanini e dalla rotatoria in prossimità di Via Stradivari; chiusura degli accessi dalle altre strade che si immettono nell'area di mercato; interdizione dell'accesso all'area mercatale dagli interstizi tra i banchi;
- presidio e vigilanza dei varchi di accesso e dell'area di mercato anche mediante l'intervento del Comando di Polizia Locale e con l'ausilio delle associazioni di volontariato e protezione civile;
- accesso per gli operatori dal varco di via Toscanini e della rotatoria in prossimità di via Stradivari l'accesso per gli operatori è presidiato dal Comando di Polizia Locale;
- definizione degli orari di accesso, di sgombero e di vendita;

**Visto** il t.u.e.l. approvato con D. Lgs. n. 267/2000;

**Visto** lo Statuto Comunale;

## **ORDINA**

Per tutto quanto espresso in narrativa che per gli effetti si intende richiamato

1. La riapertura parziale e sperimentale del mercato settimanale del Sabato per la sola attività di vendita di prodotti alimentari (con esclusione della somministrazione di alimenti e bevande) a partire da sabato 09/05/2020
2. I banchi dei soli operatori alimentari, attualmente ubicati su via Donato Bardi e primo tratto di via Ugo La Malfa, saranno ricollocati su via Ugo La Malfa tratto compreso tra via Toscanini e la rotatoria in prossimità di Via Stradivari, utilizzando gli stalli già esistenti e posizionati in ambo i lati ma in modo alternato, come da planimetria e tabella di ricollocazione che, allegata al presente atto ne costituisce parte integrante e sostanziale.
3. L'orario di apertura al pubblico è fissato dalle ore 08.00 alle ore 13.00;
4. Gli operatori possono accedere all'area di mercato dalle ore 7.00 alle ore 7.45; l'area mercatale dovrà essere sgomberata e lasciata libera entro le ore 14.00; l'accesso all'area di mercato avverrà sotto la sorveglianza del Comando di Polizia Locale; gli operatori commerciali dovranno accedere all'area mercatale come segue:

- /
- Posteggi dal n. 199 al n. 177 dalla rotatoria in prossimità di via Stradivari
  - Posteggi dal n. 84 al n. 116 dalla rotatoria in prossimità di via Stradivari
  - Posteggi dal n. 175 al n. 148 accesso da via Toscanini
  - Posteggi dal n. 118 al n. 145 accesso da via Toscanini
5. Sono sospese le attività di spunta;
6. Lo svolgimento del mercato è subordinato al rispetto delle seguenti condizioni e prescrizioni:
- Il numero massimo di clienti ammissibili nell'area di mercato è di 160;
  - Accesso e uscita dal mercato esclusivamente attraverso n. 2 varchi di accesso e n. 2 varchi di uscita (affiancati ma separati) su Via Toscanini e sulla rotatoria in prossimità di Via Stradivari;
  - presidio e vigilanza dei varchi di accesso e dell'area di mercato da parte del Comando di Polizia Locale anche mediante l'ausilio delle associazioni di volontariato e protezione civile;
  - il numero massimo degli operatori commerciali rimane stabilito in 2 (due) per banco;
  - ogni operatore si deve dotare dei dispositivi di protezione individuale, quali guanti e mascherine, e deve altresì mettere a disposizione dei clienti idonee soluzioni idroalcoliche per la detersione delle mani nonché guanti "usa e getta";
  - ogni operatore deve rispettare rigorosamente lo spazio assegnato con particolare riguardo per la profondità che non deve superare i 4,00 mt;
  - ogni operatore deve delimitare con nastro, gesso o altro mezzo il posizionamento dei clienti in modo da garantire che la distanza tra operatore e il cliente sia sempre di 1,50 mt;
  - ogni operatore deve delimitare con nastro o altro mezzo lo spazio intercorrente tra il proprio banco e quelli limitrofi in modo da interdire l'accesso al mercato attraverso detti spazi;
  - ogni cliente, per accedere all'area di mercato, deve essere munito di mascherina, deve mantenere la distanza interpersonale di almeno un metro e deve altresì trattenersi all'interno dell'area mercatale per il tempo strettamente necessario agli acquisti;
  - l'accesso all'area mercatale è consentito ad un solo componente per nucleo familiare fatta eccezione per chi ha necessità di accompagnare minori di anni 14, disabili o persone non autosufficienti;
  - all'interno dell'area mercatale rimane in vigore il divieto di creare assembramenti e affollamenti;
  - predisposizione di opportuni avvisi per richiamare la necessità della distanza interpersonale ed evitare gli affollamenti
  - collocazione di banchi chimici, ad uso esclusivo degli operatori commerciali, e di dispenser per l'erogazione di idonee soluzioni per la detersione delle mani;
7. La sanificazione dell'area mercatale prima e dopo lo svolgimento del mercato a cura della Progetto Ambiente.
8. L'inosservanza della presente da parte degli operatori comporterà la sospensione delle attività di vendita; sarà ordinato lo sgombero dell'area mercatale, nel caso in cui si verificasse, all'interno della stessa, il mancato rispetto delle norme sul distanziamento sociale.
9. Il Comando di Polizia Locale, gli uffici SUAP, Ecologia e Ambiente, Tecnologico, la Progetto Ambiente Spa e la Azienda Speciale Aprilia Multiservizi in liquidazione, sono incaricati dell'esecuzione della presente, ciascuno per quanto di propria competenza

## **DISPONE**

La notifica a mezzo pec della presenta ordinanza a:

- Questura di Latina –Polizia Amministrativa-;
- Reparto Territoriale dei Carabinieri di Aprilia;
- Commissariato di Pubblica Sicurezza Cisterna di Latina;
- Guardia di Finanza –Tenenza di Aprilia-;

/

- Corpo di Polizia Locale di Aprilia;
- AUSL LT1 – Dipartimento Prevenzione;
- Assessore alle Attività Produttive del Comune di Aprilia;
- Dirigente Attività Produttive del Comune di Aprilia
- Presidenti delle associazioni di volontariato e protezione civile territoriale ALFA, ANC sezione di Aprilia e CB Rondine
- Dirigente Servizio Tecnologico
- Dirigente Servizio Ecologia e Ambiente
- Progetto Ambiente Spa
- Azienda Speciale Aprilia Multiservizi in Liquidazione

L'invio per conoscenza a mezzo pec al Prefetto di Latina e alla Regione Lazio Dipartimento Sviluppo Economico e Occupazionale

la pubblicazione all'Albo Pretorio *on line* dell'ente ed in *on page* sul sito istituzionale [www.comune.aprilia.lt.it](http://www.comune.aprilia.lt.it),


### **INFORMA**


Che avverso la presente Ordinanza è ammesso ricorso giurisdizionale innanzi al Tribunale Amministrativo Regionale del Lazio – Sezione staccata di Latina- nel termine di sessanta giorni dalla pubblicazione, ovvero ricorso straordinario al Capo dello Stato entro il termine di giorni centoventi.

Dalla Residenza Municipale, 08/05/2020

**IL SINDACO**  
Antonio Terra

N° POST. DI RICOLOCAZIONE	UBICAZIONE	N. POSTEGGIO DI PROVENIENZA	UBICAZIONE	SETTORE MERCEOLOGICO	OPERATORE
148	VIA LA MALFA	2	VIA BARDI	PRODUTTORE	BACOCOLI ELENA
150	VIA LA MALFA	3	VIA BARDI	ALIMENTARE	ROMA FRUTTA SAS
152	VIA LA MALFA	4	VIA BARDI	PRODUTTORE	NERI LIDIA
154	VIA LA MALFA	5	VIA BARDI	ALIMENTARE	MONREALE SALVATORE
155	VIA LA MALFA	6	VIA BARDI	ALIMENTARE	MONREALE SALVATORE
157	VIA LA MALFA	7	VIA BARDI	ALIMENTARE	M.A.S . MASP SAS
158	VIA LA MALFA	8	VIA BARDI	ALIMENTARE	M.A.S . MASP SAS
160	VIA LA MALFA	9	VIA BARDI	ALIMENTARE	CORSETTI EMANUELE
162	VIA LA MALFA	10	VIA BARDI	ALIMENTARE	SACCHETTI GIANNI
163	VIA LA MALFA	11	VIA BARDI	ALIMENTARE	SACCHETTI GIANNI
165	VIA LA MALFA	12	VIA BARDI	ALIMENTARE	DI CROCCO GIANCARLO
167	VIA LA MALFA	13	VIA BARDI	ALIMENTARE	AMATO GIUSEPPE
168	VIA LA MALFA	14	VIA BARDI	ALIMENTARE	AMATO GIUSEPPE
170	VIA LA MALFA	17	VIA BARDI	ALIMENTARE	D'ORSO ANTONIO
172	VIA LA MALFA	18	VIA BARDI	ALIMENTARE	VIRZI ALFIO
173	VIA LA MALFA	19	VIA BARDI	ALIMENTARE	VIRZI ALFIO
175	VIA LA MALFA	20	VIA BARDI	ALIMENTARE	PARISELLA MICHELE
177	VIA LA MALFA	21	VIA BARDI	ALIMENTARE	ALTOBELLI CATIA
179	VIA LA MALFA	22	VIA BARDI	ALIMENTARE	MILONNI MARCELLO
181	VIA LA MALFA	23	VIA BARDI	ALIMENTARE	PIETROSANTO GERARDO
182	VIA LA MALFA	24	VIA BARDI	ALIMENTARE	PIETROSANTO GERARDO
183	VIA LA MALFA	25	VIA BARDI	ALIMENTARE	PIETROSANTO GERARDO
185	VIA LA MALFA	26	VIA BARDI	ALIMENTARE	PETRONICI IVANA
187	VIA LA MALFA	27	VIA BARDI	PRODUTTORE	DI COCCO CLAUDIO
189	VIA LA MALFA	28	VIA BARDI	ALIMENTARE	RADOVENEANU MARIANA
191	VIA LA MALFA	29	VIA BARDI	ALIMENTARE	BARTOLOMEI ENRICA
192	VIA LA MALFA	30	VIA BARDI	ALIMENTARE	BARTOLOMEI ENRICA
194	VIA LA MALFA	33	VIA BARDI	ALIMENTARE	SILVIO PASQUALE
195	VIA LA MALFA	34	VIA BARDI	ALIMENTARE	SILVIO PASQUALE
197	VIA LA MALFA	35	VIA BARDI	PRODUTTORE	CAMPAGNA ROBERTO
199	VIA LA MALFA	36	VIA BARDI	ALIMENTARE	FORCINA TARCISIO
94	VIA LA MALFA	37	VIA BARDI	ALIMENTARE	PALOMBELLI MATTEO
95	VIA LA MALFA	38	VIA BARDI	ALIMENTARE	PALOMBELLI MATTEO
97	VIA LA MALFA	39	VIA BARDI	ALIMENTARE	PIRRONE IGNAZIO
99	VIA LA MALFA	41	VIA BARDI	ALIMENTARE	DI RUBBO NICOLA
101	VIA LA MALFA	42	VIA BARDI	ALIMENTARE	SACCHETTI GIANNI
104	VIA LA MALFA	43	VIA BARDI	ALIMENTARE	MASTROBATTISTA GIACOMO
106	VIA LA MALFA	44	VIA BARDI	PRODUTTORE	MANCINI UBALDO
108	VIA LA MALFA	47	VIA BARDI	ALIMENTARE	PALAZZO MARCO
110	VIA LA MALFA	48	VIA BARDI	PRODUTTORE	BOLLELLA MAURO
112	VIA LA MALFA	49	VIA BARDI	PRODUTTORE	DI NICOLA CLAUDIO
114	VIA LA MALFA	50	VIA BARDI	ALIMENTARE	ELMONETTO ARTURO & C. SNC
116	VIA LA MALFA	51	VIA BARDI	ALIMENTARE	FALZONE ROBERTO
118	VIA LA MALFA	52	VIA BARDI	ALIMENTARE	GROSSI GUIDO
120	VIA LA MALFA	55	VIA BARDI	ALIMENTARE	E BROTHERS SNC
122	VIA LA MALFA	58	VIA LA MALFA	ALIMENTARE	BRUNO GIUSEPPE
124	VIA LA MALFA	60	VIA LA MALFA	ALIMENTARE	MAROCCO GIOVANNI
126	VIA LA MALFA	62	VIA LA MALFA	ALIMENTARE	ELMONETTO & CASALVIERI SAS
128	VIA LA MALFA	63	VIA LA MALFA	ALIMENTARE	MACALI ERNESTO
131	VIA LA MALFA	64	VIA LA MALFA	ALIMENTARE	GRAVANO MAURO
134	VIA LA MALFA	66	VIA LA MALFA	ALIMENTARE	CORSETTI GIANCARLO
137	VIA LA MALFA	68	VIA LA MALFA	ALIMENTARE	DI BONIFACIO GABRIELE
138	VIA LA MALFA	70	VIA LA MALFA	ALIMENTARE	MASSARI ALESSANDRO
140	VIA LA MALFA	71	VIA LA MALFA	PRODUTTORE	AZ. AGR. EREDI SPAZIANI ANTONIO S.S.
143	VIA LA MALFA	73	VIA LA MALFA	ALIMENTARE	DI FAZIO GIUSEPPE
145	VIA LA MALFA	75	VIA LA MALFA	ALIMENTARE	COPANO NICOLETTA

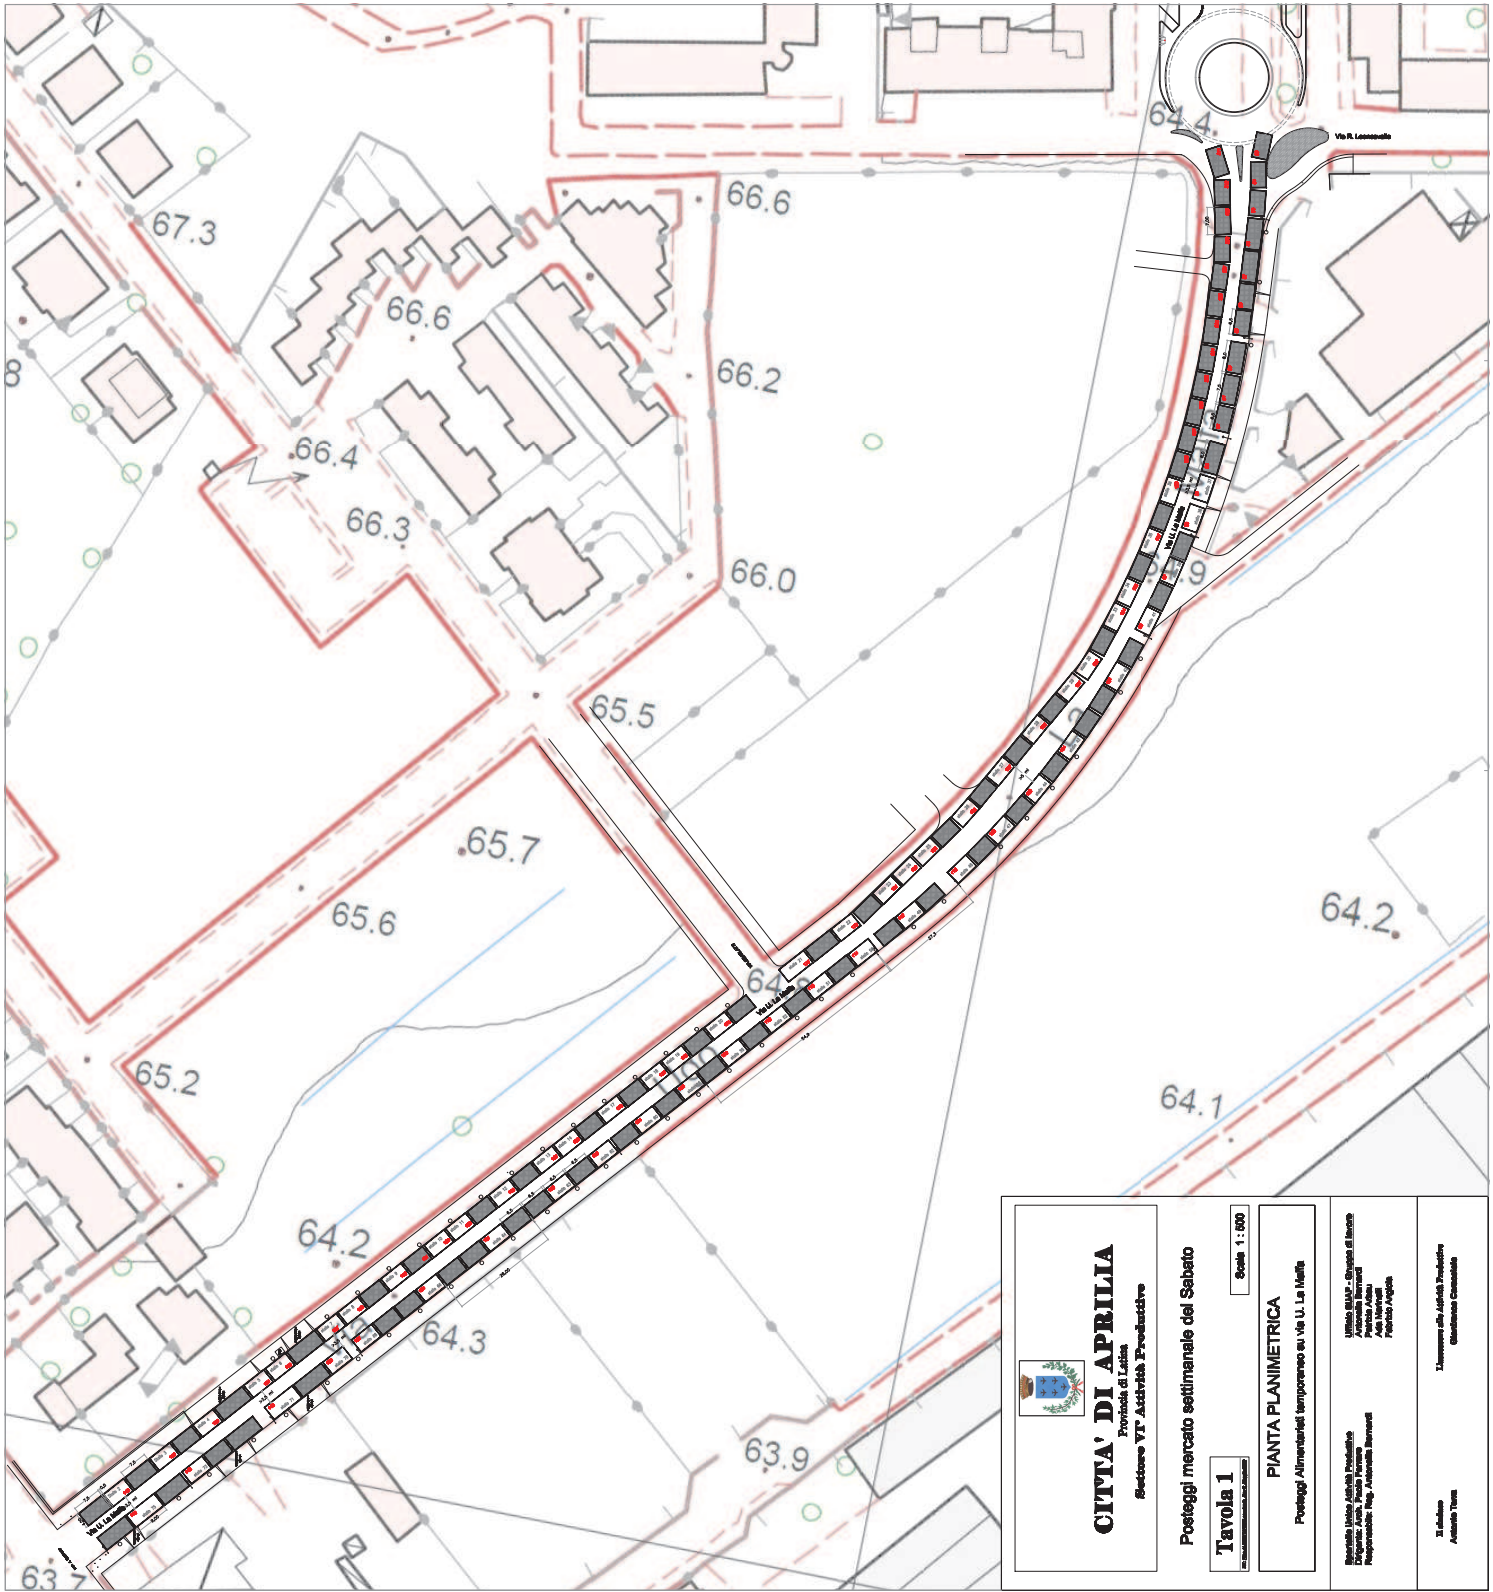

 <b>CITTA' DI APULIA</b> Provincia di Lecce Settore VT Attività Produttive	Tavola 1 <small>1:500</small>	Scala 1:500
	<b>PIANTA PLANIMETRICA</b> Posteggi Alimentari temporanei su Via U. La Mella	Ufficio P.U.C. - Regione di Brindisi Architetto: Riccardo Progettista: Andrea Responsabile: Nino, Alessandra
Sindaco: Ugo Assessore:	Responsabile: Nino, Alessandra	Comune di Apulia Assessorato Urbanistico