

PROGETTO DEFINITIVO
(Variante P.R.G. ex art. 19 D.P.R. 327/ 2001)

INTERVENTO DI RIQUALIFICAZIONE URBANA LOCALITÀ CAMPO DI CARNE-CASELLO 45 E ADEGUAMENTO INFRASTRUTTURALE DEL PROLUNGAMENTO DI VIA VESUVIO E CONNESSIONE A VIA DELLA COGNA
1° LOTTO
Tratto tra Stazione di Campo di Carne e ingresso a nucleo industriale

Elaborato:
19 - PLN 04
Aggiornamenti:
1
2


PLANIMETRIA GENERALE
- Individuazione Lotti funzionali -

Scala: 1:1500
Data: 11.08.2020
Progettista:
Dott. Ing. Ivano Bernardone

Note:

Spazio riservato agli Enti competenti

Il progetto e proprietà intellettuale dell'autore. Sono vietati il possesso, la riproduzione e la manipolazione dell'opera senza autorizzazione scritta.

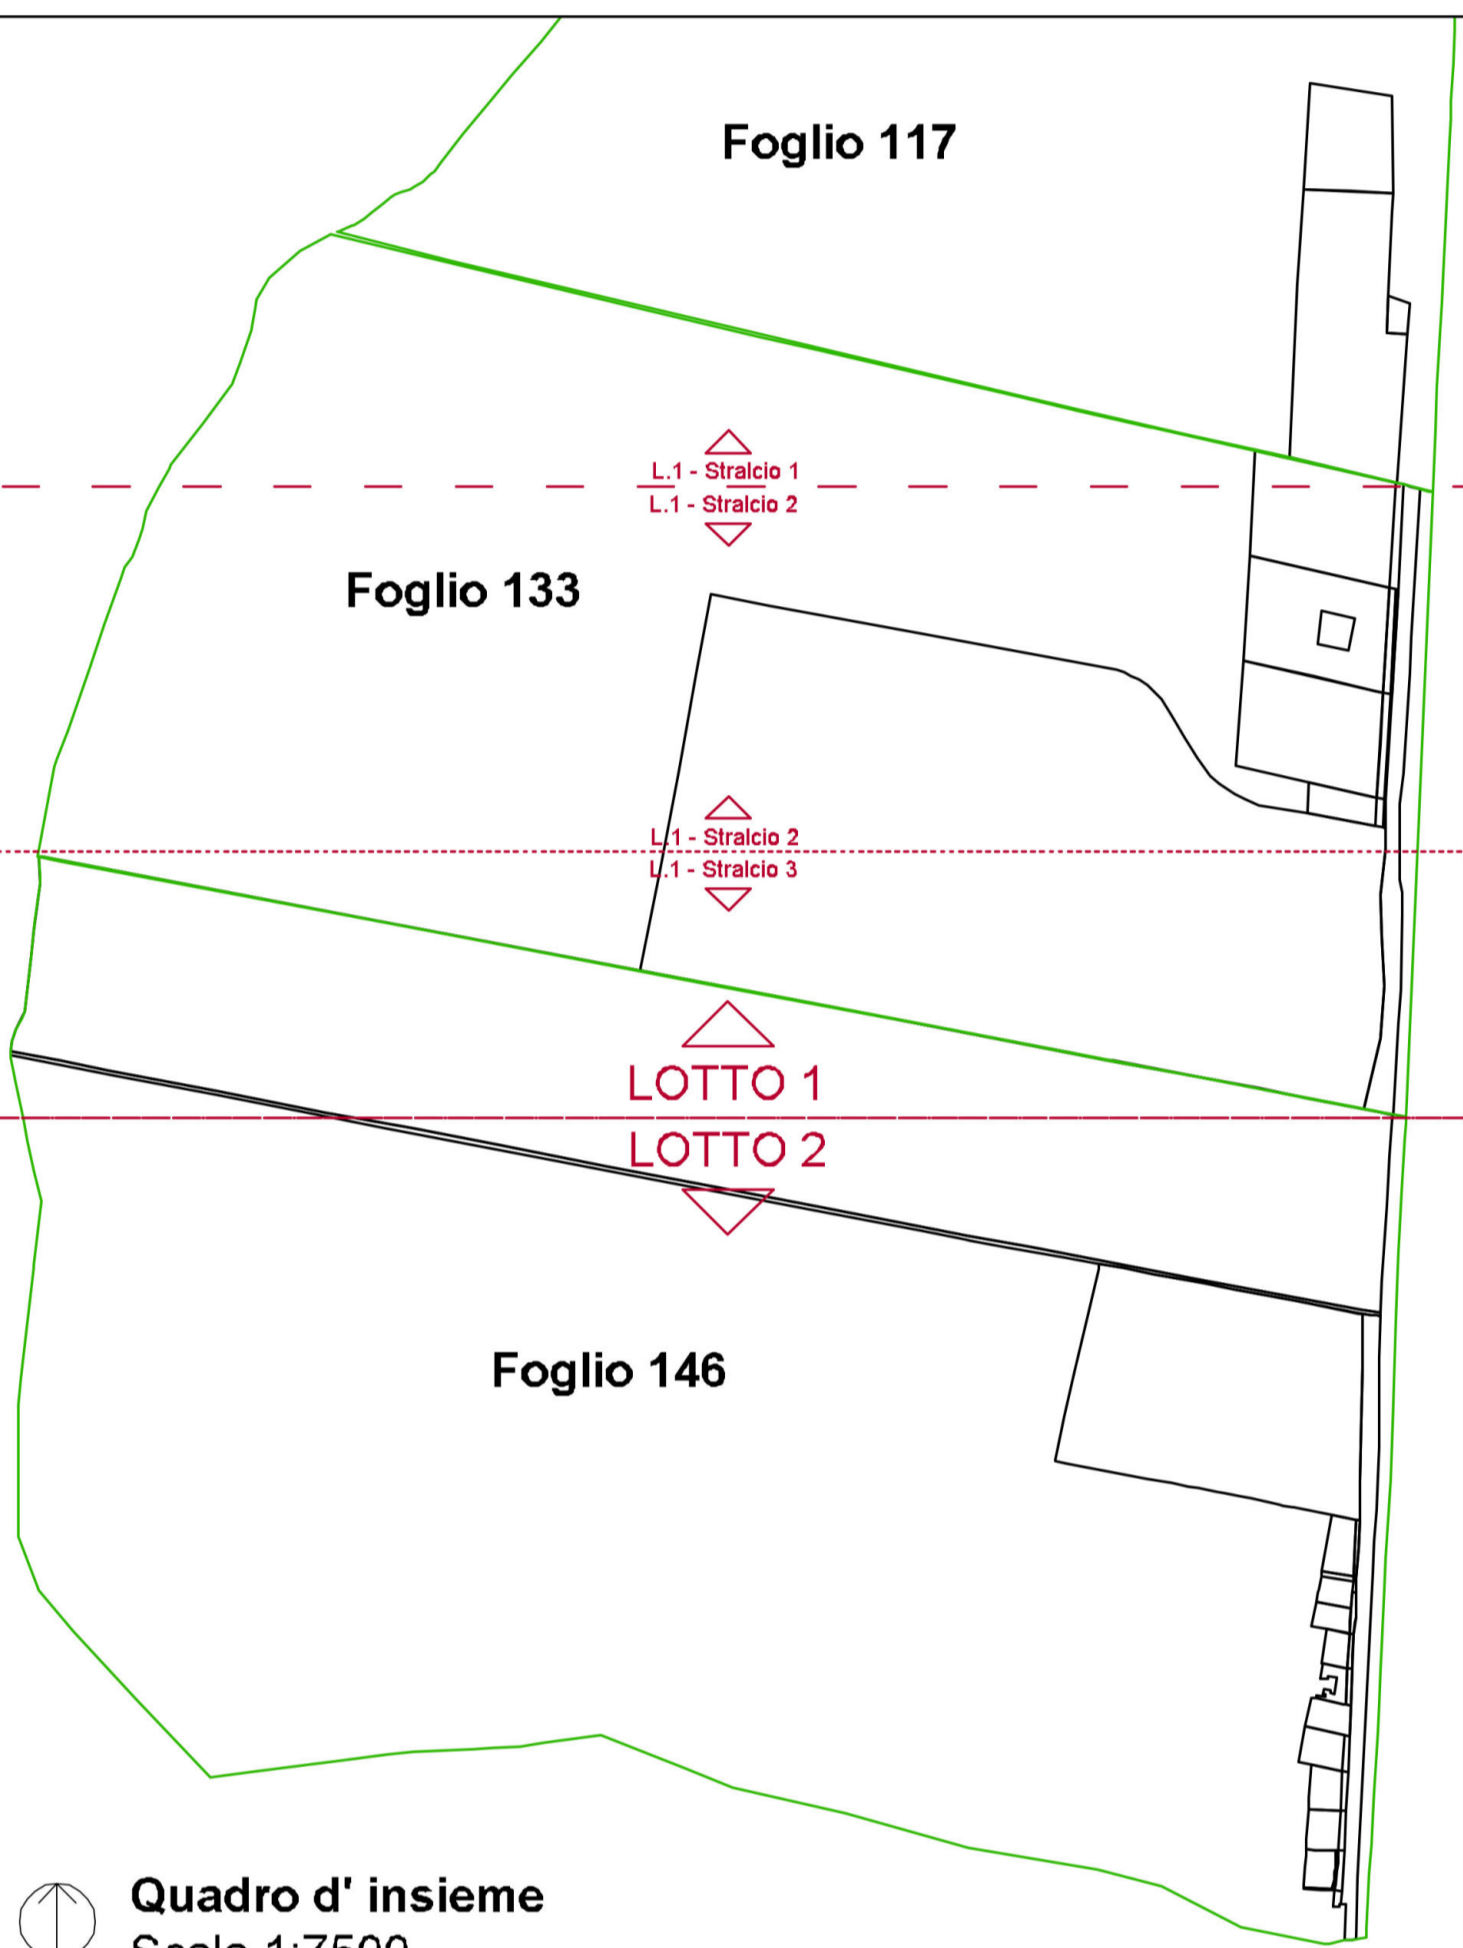

Legenda

- Margine del foglio catastale
- Confine delle particelle catastali
- Tracciato ferroviario
- Edifici
- Tralicco esistente
- Recinto ferroviario
- Recinto private abitazioni
- Margine stradale esistente
- Banchina
- Nuovo margine stradale da progetto

