

**STUDIO TECNICO** Dott. Ing. Ivano BERNARDONE  
Via dei Giardini, 55 - 00042 Anzio (RM) - Tel. 06-98671036

**COMUNE di APRILIA**  
Provincia di Latina

**PROGETTO DI FATTIBILITA' TECNICA ED ECONOMICA**  
(Variante P.R.G. ex art. 19 D.P.R. 327/ 2001)

INTERVENTO DI RIQUALIFICAZIONE URBANA LOCALITA' CAMPO DI CARNE-CASELLO 45 E ADEGUAMENTO INFRASTRUTTURALE DEL PROLUNGAMENTO DI VIA VESUVIO E CONNESSIONE A VIA DELLA COGNA


Elaborato: 09 - PLN 02  
077 - SEZ. 02

Aggiornamenti:  
1  
2

Scala: Varie  
Data: 25.07.2020  
Progettista: Dott. Ing. Ivano Bernardone

Note:  
Spazio riservato agli Enti competenti

Il progetto è proprietà intellettuale dell'autore. Sono vietati il possesso, la riproduzione e la manipolazione dell'opera senza autorizzazione scritta.

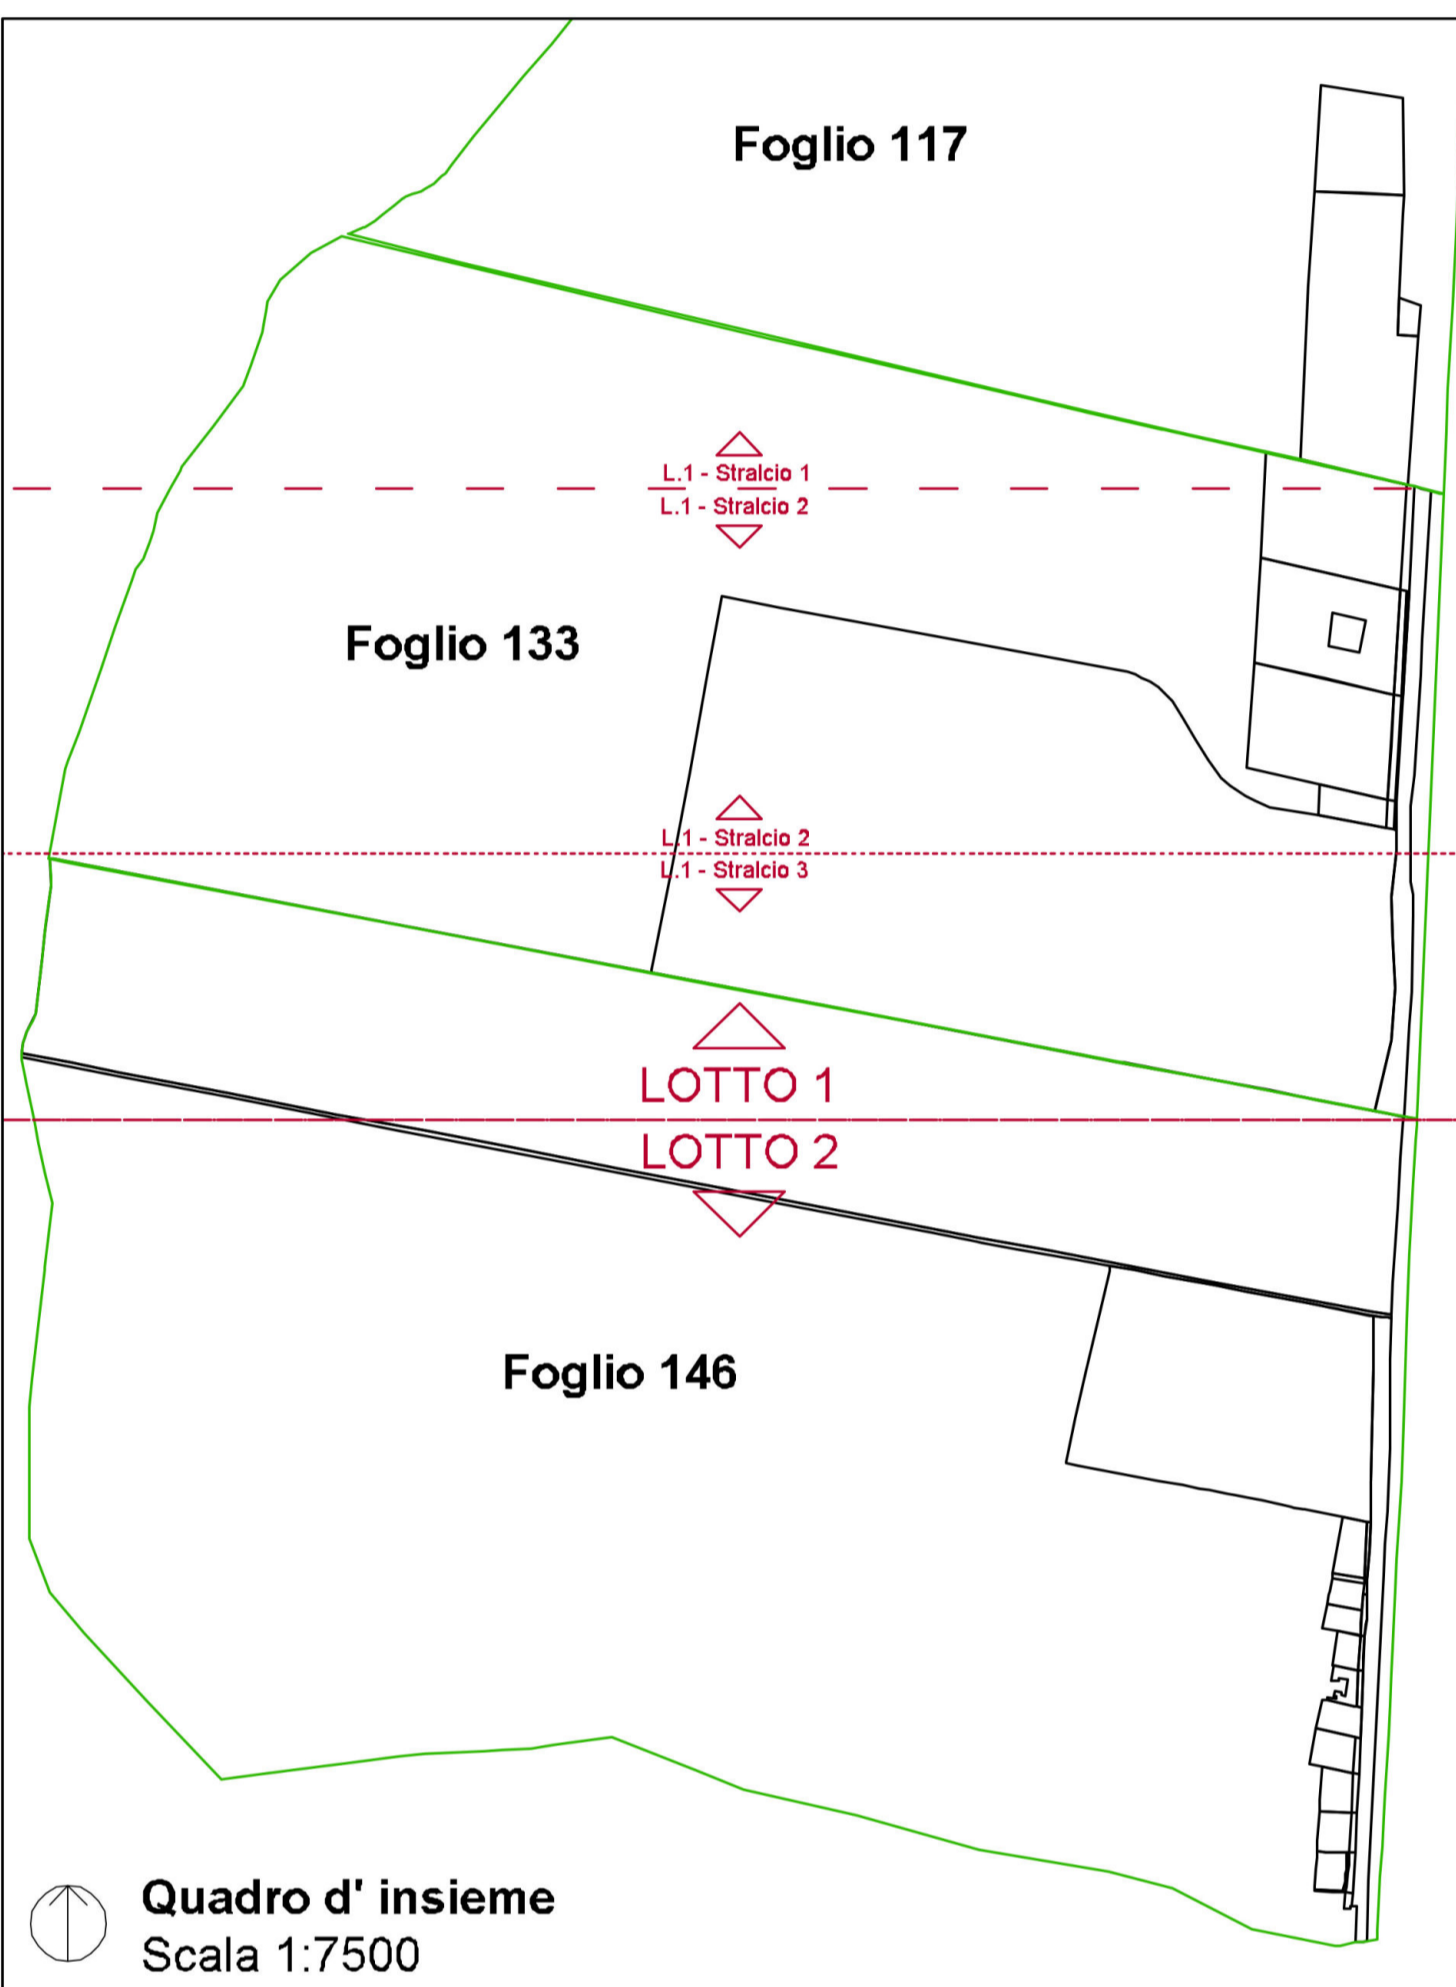

**Legenda**

- Margini del foglio catastale
- Contorni delle particelle catastali
- Tracciato ferroviario
- Edifici
- Traliccio esistente

