

COMUNE di APRILIA
Provincia di Latina

PROGETTO DI FATTIBILITA' TECNICA ED ECONOMICA
(Variante P.R.G. ex art. 19 D.P.R. 327/ 2001)


INTERVENTO DI RIQUALIFICAZIONE URBANA LOCALITÀ CAMPO DI CARNE-CASELLO 45 E ADEGUAMENTO INFRASTRUTTURALE DEL PROLUNGAMENTO DI VIA VESUVIO E CONNESSIONE A VIA DELLA COGNA

Elaborato: 08 - PLN 01
SEZ 01

RILIEVO STATO DI FATTO
TRACCIATO E SEZIONI ANTE OPERAM

Scala: Varie
Data: 25.07.2020
Progettista: Dott. Ing. Ivano Bernardone

Spazio riservato agli Enti competenti

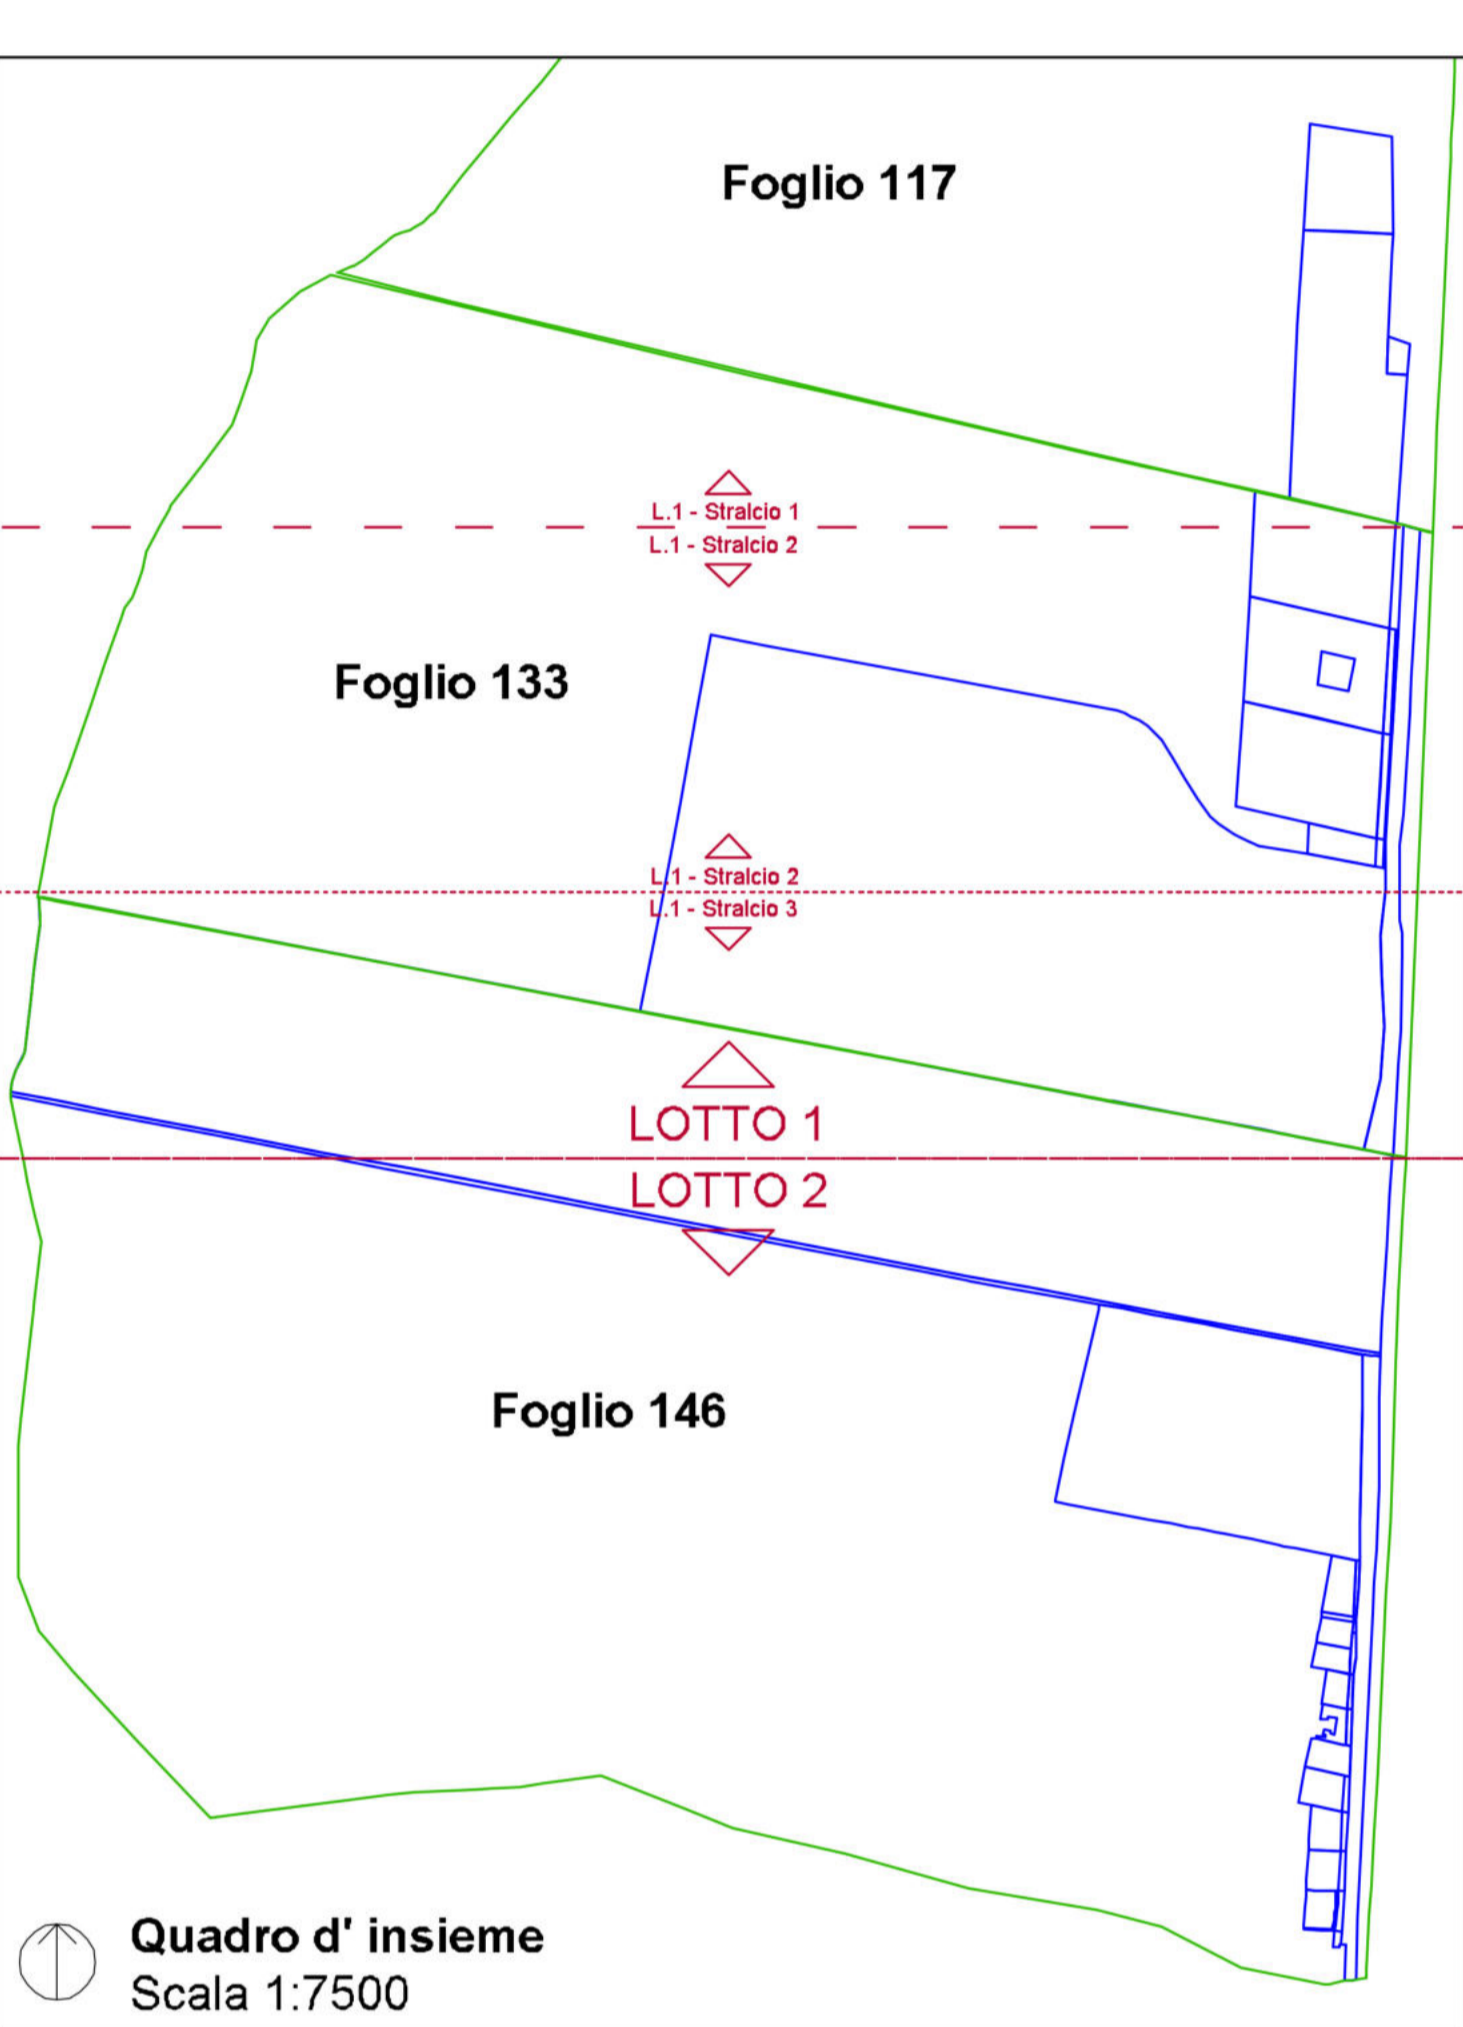

Legenda

- Margine del foglio catastale
- Confini delle particelle catastali
- Tracciato ferroviario
- Edifici
- Traffico esistente
- Recinto ferroviario
- Recinto private abitazioni
- Margine stradale esistente
- Banchina

