STUDIO TECNICO Dott. Ing. Ivano BERNARDONE
Via dei Gladioli, 55 - 00042 Anzio (RM) - Tel. 06.98671036

COMUNE di APRILIA
Provincia di Latina

PROGETTO DI FATTIBILITA' TECNICA ED ECONOMICA
(Variante P.R.G. ex art. 19 D.P.R. 327/ 2001)

INTERVENTO DI RIQUALIFICAZIONE URBANA LOCALITÀ CAMPO DI CARNE-CASELLO 45 E ADEGUAMENTO INFRASTRUTTURALE DEL PROLUNGAMENTO DI VIA VESUVIO E CONNESSIONE A VIA DELLA COGNA

Elaborato: 12 - PLN 08

Aggiornamenti
1
2

SCHEMA PARTICELLARE ESPROPRIO 1° LOTTO - stralcio 3

Scala: 1:500

Data: 29.07.2020

Note:

Progettista:
Dott. Ing. Ivano Bernardone

Spazio riservato agli Enti competenti

Il progetto è proprietà intellettuale dell'autore. Sono vietati il possesso, la riproduzione e la manipolazione dell'opera senza autorizzazione scritta.

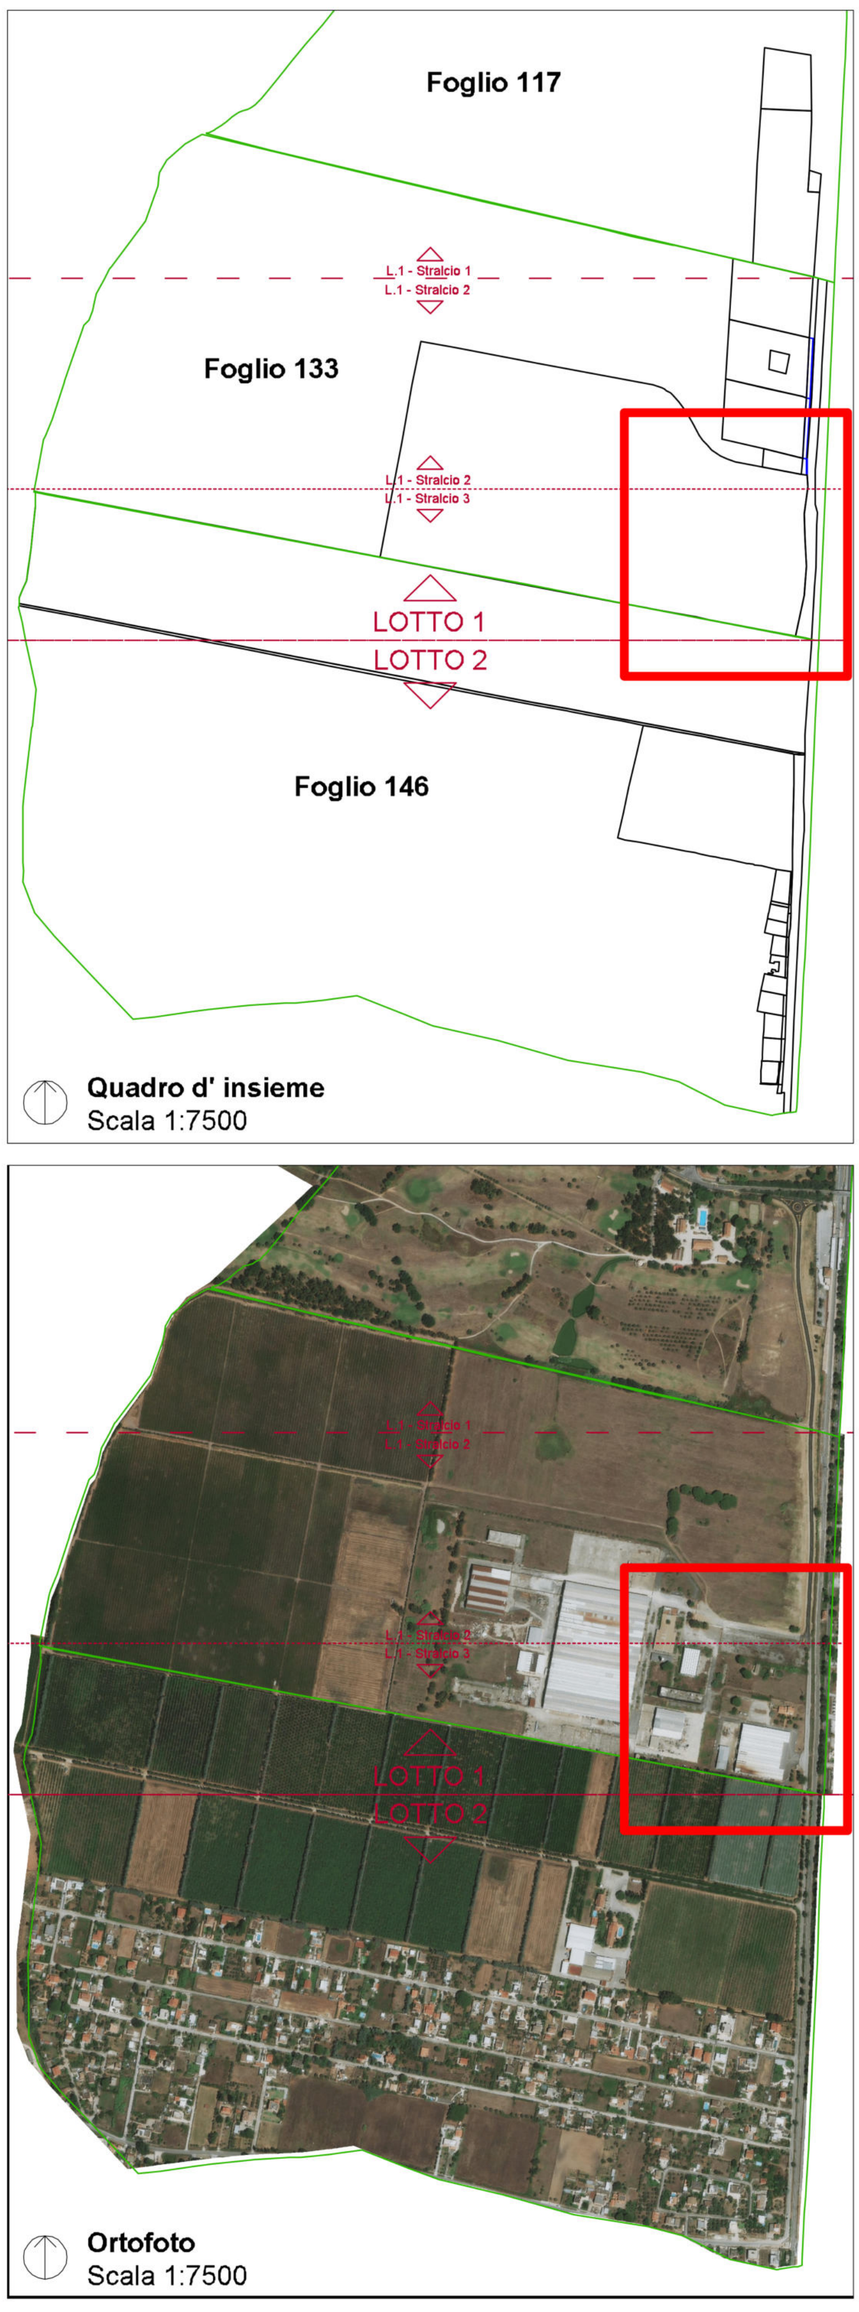

Quadro d' insieme
Scala 1:7500

Ortofoto
Scala 1:7500

Legenda

- Margini del foglio catastale
- Confini delle particelle catastali
- 373 — Identificativo della particella
- Tracciato ferroviario
- Edifici
- Traliccio esistente
- Recinto ferroviario
- Recinto proprietà private
- Superfici da espropriare Zona D2 - Verde privato
- 373esp — Sigla identificativa delle porzioni da espropriare
- Superfici da espropriare Zone bianche
- 373esp — Sigla identificativa delle porzioni da espropriare
- Superfici da espropriare Aree edificabili industriali
- 373esp — Sigla identificativa delle porzioni da espropriare
- Superfici di proprietà F.F.S.S Aree interessate dal progetto
- 373esp — Sigla identificativa delle porzioni da espropriare
- Particelle catastali interessate da esproprio
- 373 — Identificativo della particella oggetto di esproprio
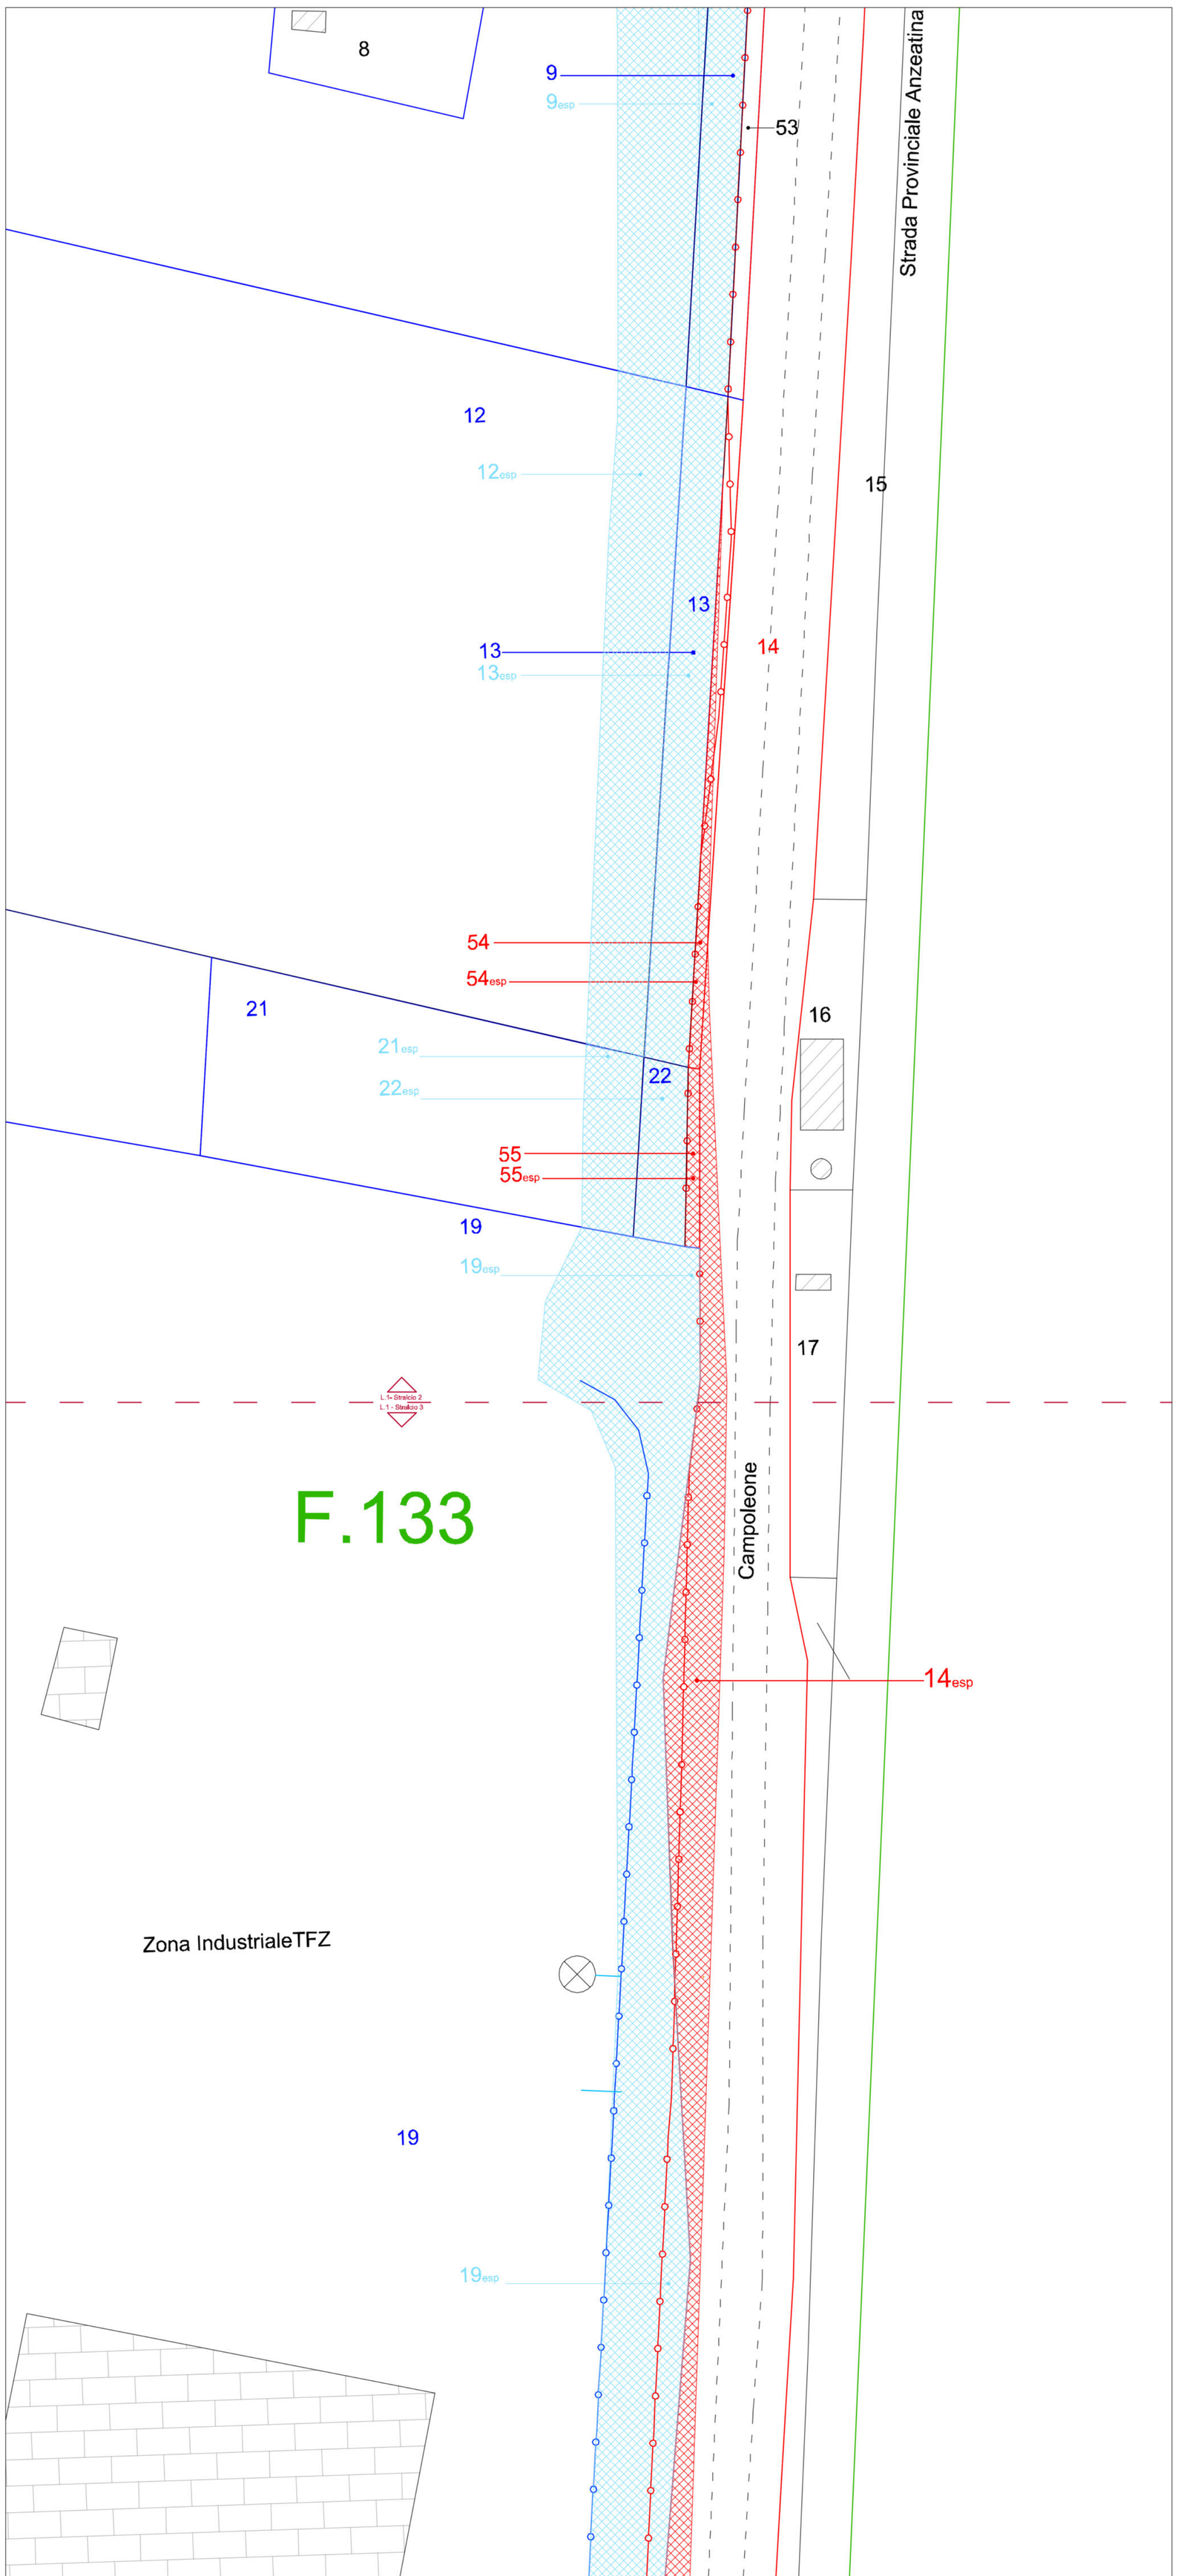
1° LOTTO FUNZIONALE
Stralcio 3 - Foglio 133
Scala 1:500