


COMUNE DI APRILIA
Provincia di Latina

NUCLEI ABUSIVI URBANISTICAMENTE RECUPERATI

PIANO PARTICOLAREGGIATO ESECUTIVO
IN VARIANTE ART. 4 L.R. 36/87

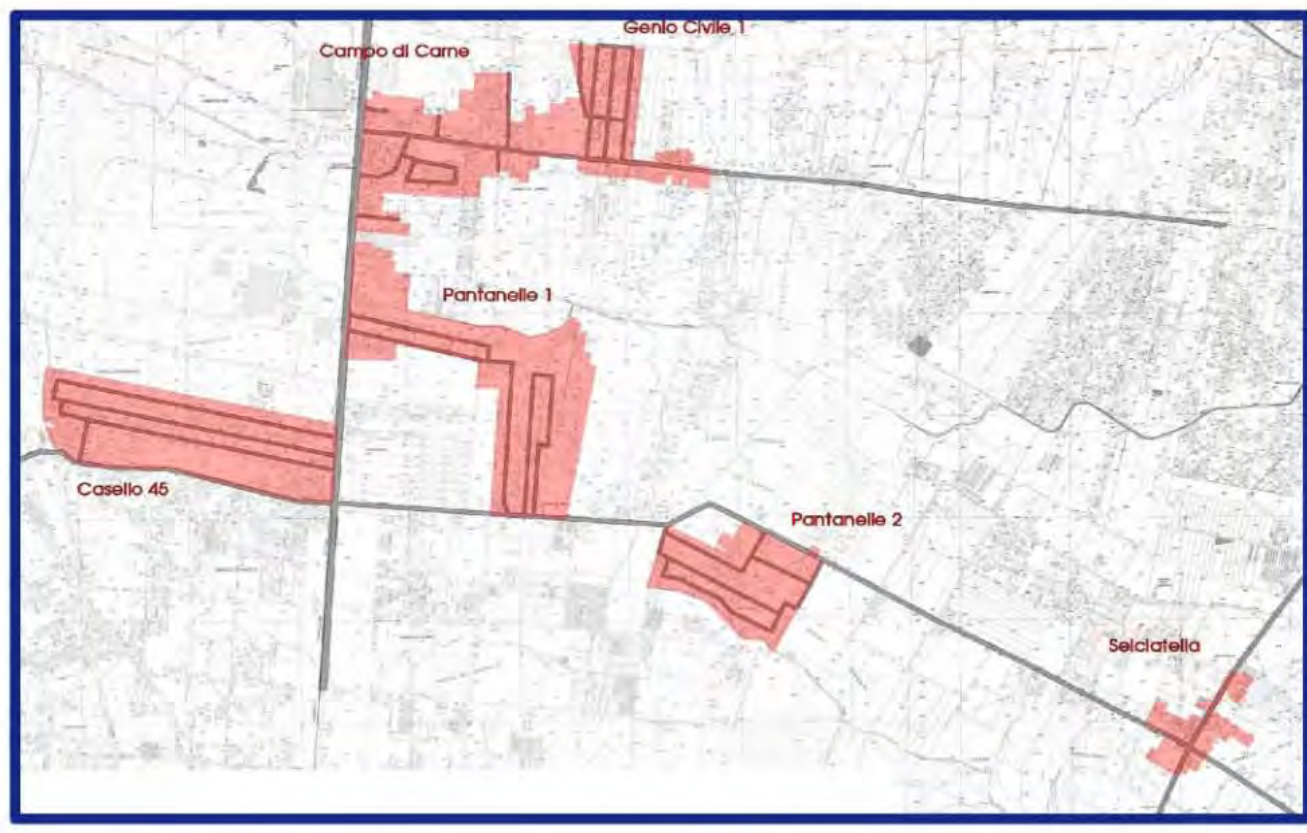

P2

SISTEMA 9 - CAMPO DI CARNE

Scala: 1:5.000


ELABORATO

VIABILITÀ - PARCHEGGI E ATTREZZATURE DI SERVIZIO
CTR - APRILE 2014

SINDACO
ANTONIO TERRA
ASSESSORE ALL'URBANISTICA
OMAR RUBERTI

PROGETTISTA
Ing. GIANFRANCO BUTTARELLI

COLLABORATORI Arch. PPC Ilaria Buttarelli - Arch. PPC Maurizio Vantaggio - Ing. Luca Buttarelli
Via Mazzo n. 4/C - 04100 Latina

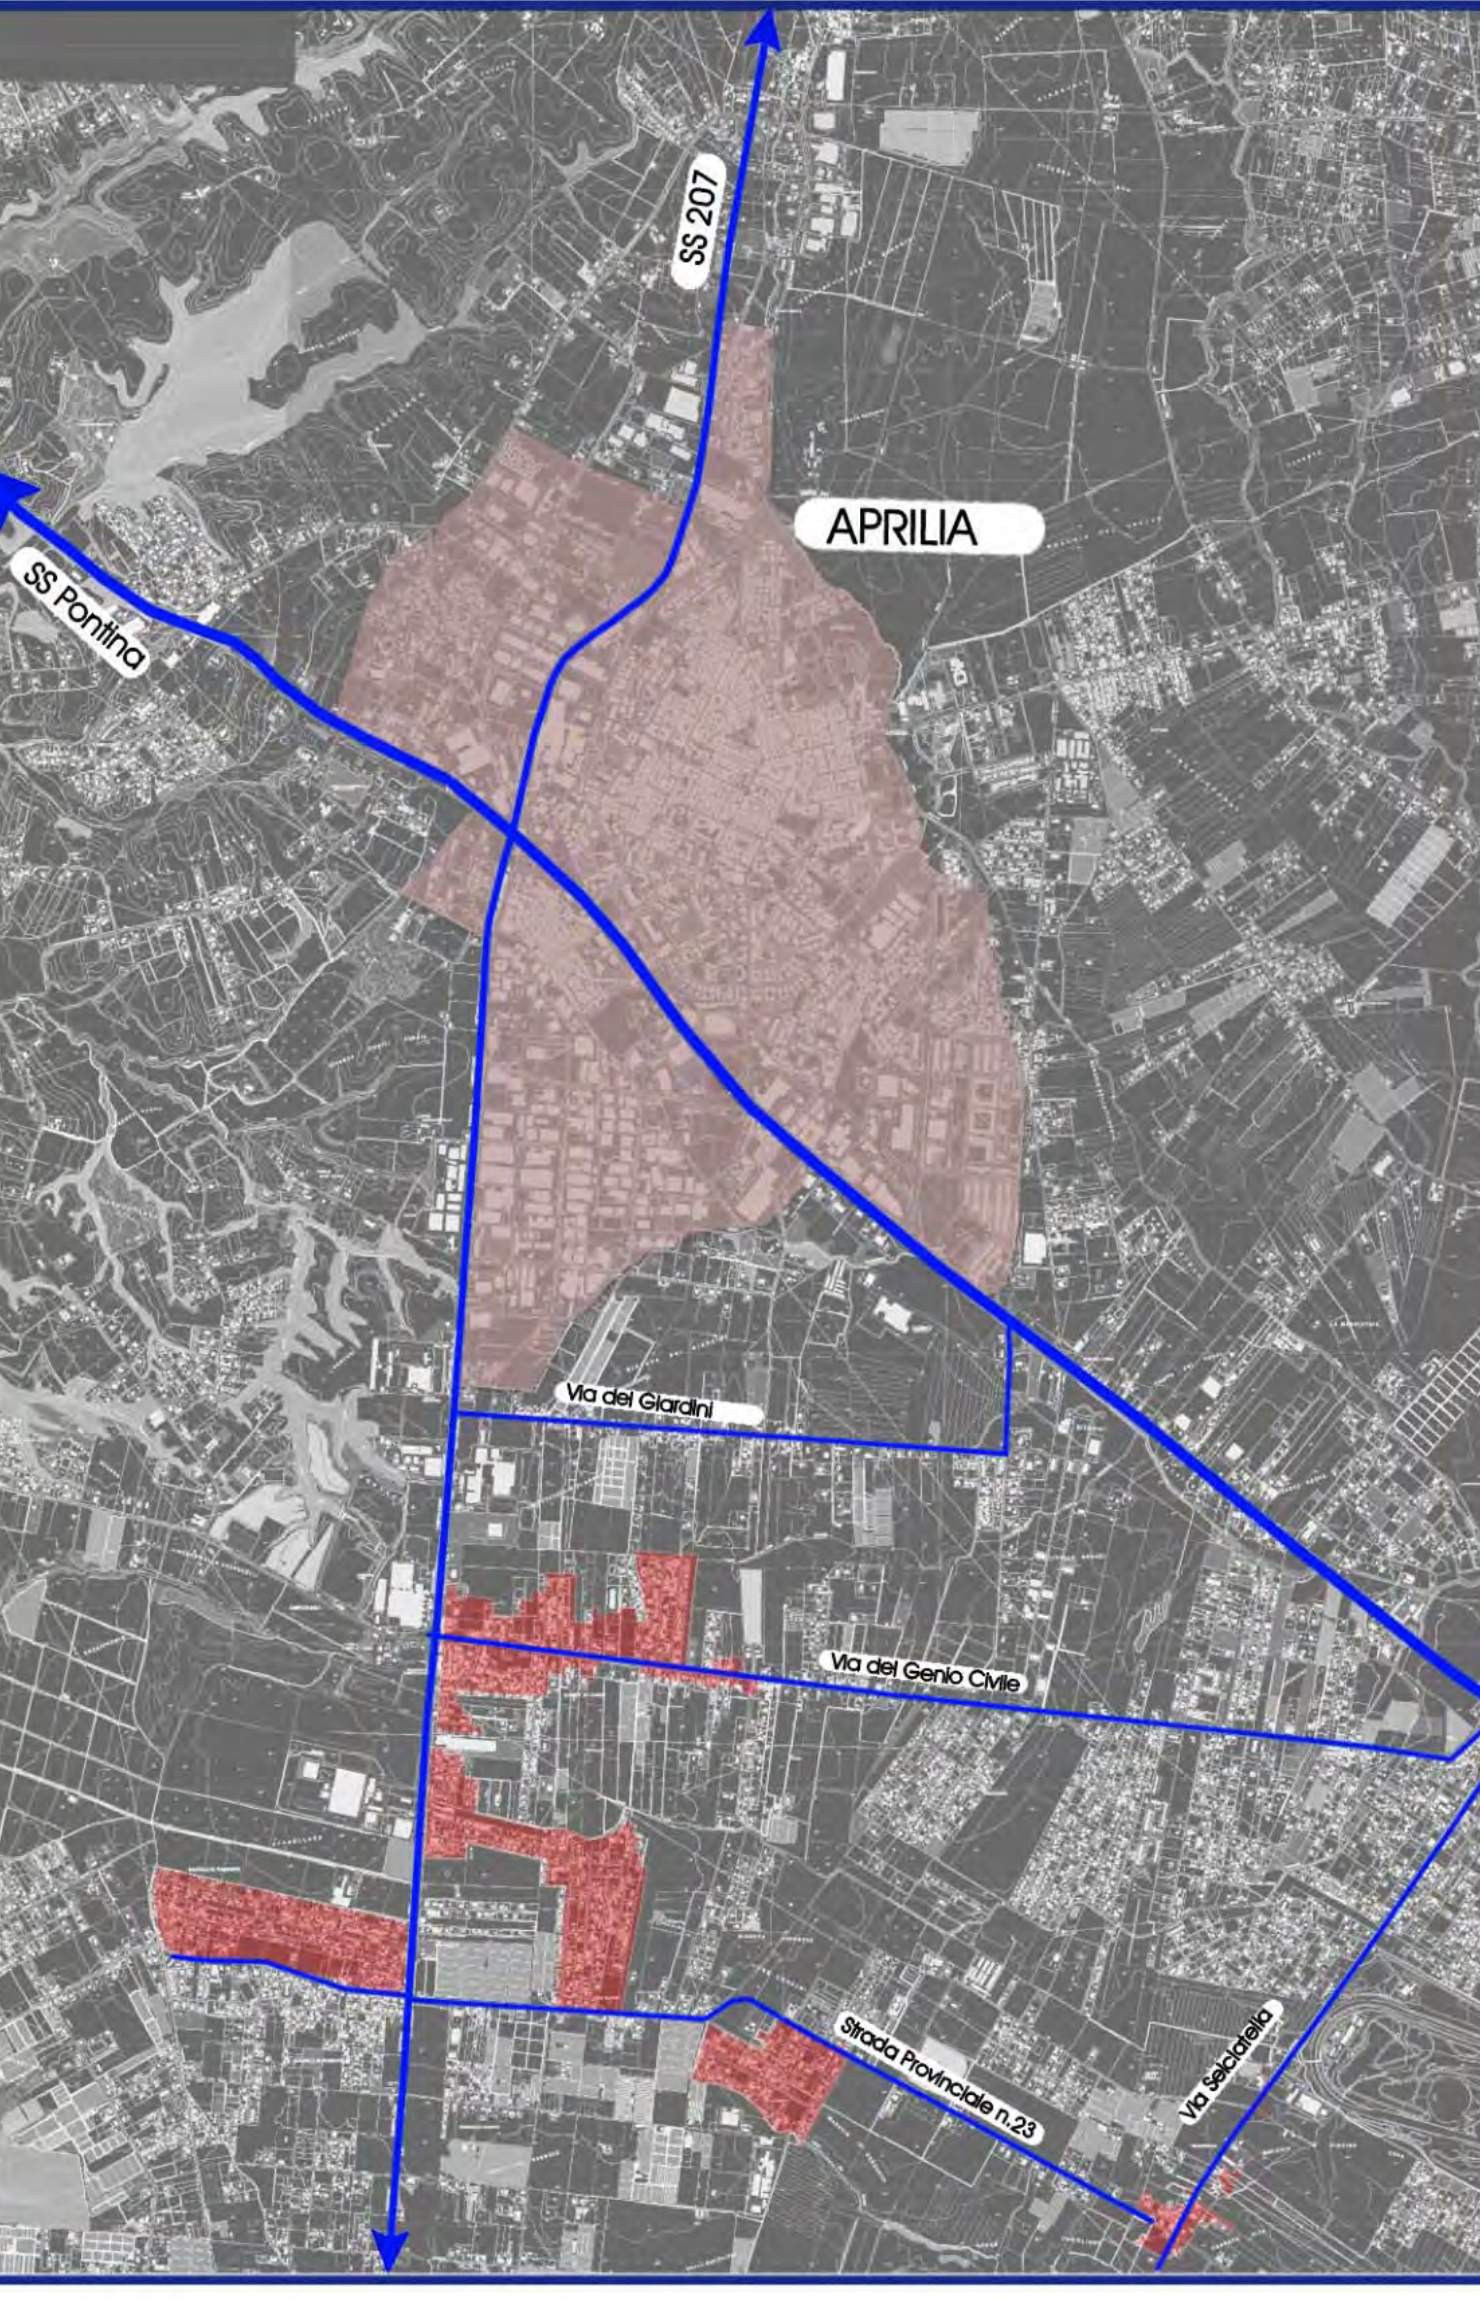

- LEGENDA
- Aree
- NUCLEI DEL SISTEMA OGGETTO DI INTERVENTO
 - AREE A SERVIZI PRIVATI
 - AREE A SERVIZI PUBBLICI
 - VERDE PUBBLICO ATTREZZATO O PIAZZE
- Viabilità
- STRADE URBANE
 - STRADE URBANE DI QUARTIERE
 - STRADE LOCALI PUBBLICHE
 - PERCORRENZE CICLOPEDONALI

