




Sistema Campo di Carne Nucleo Campo di Carne
Osservazione Parrocchia della Natività della Beata Vergine

Tav.1 Zonizzazione

CAMPO DI CARNE

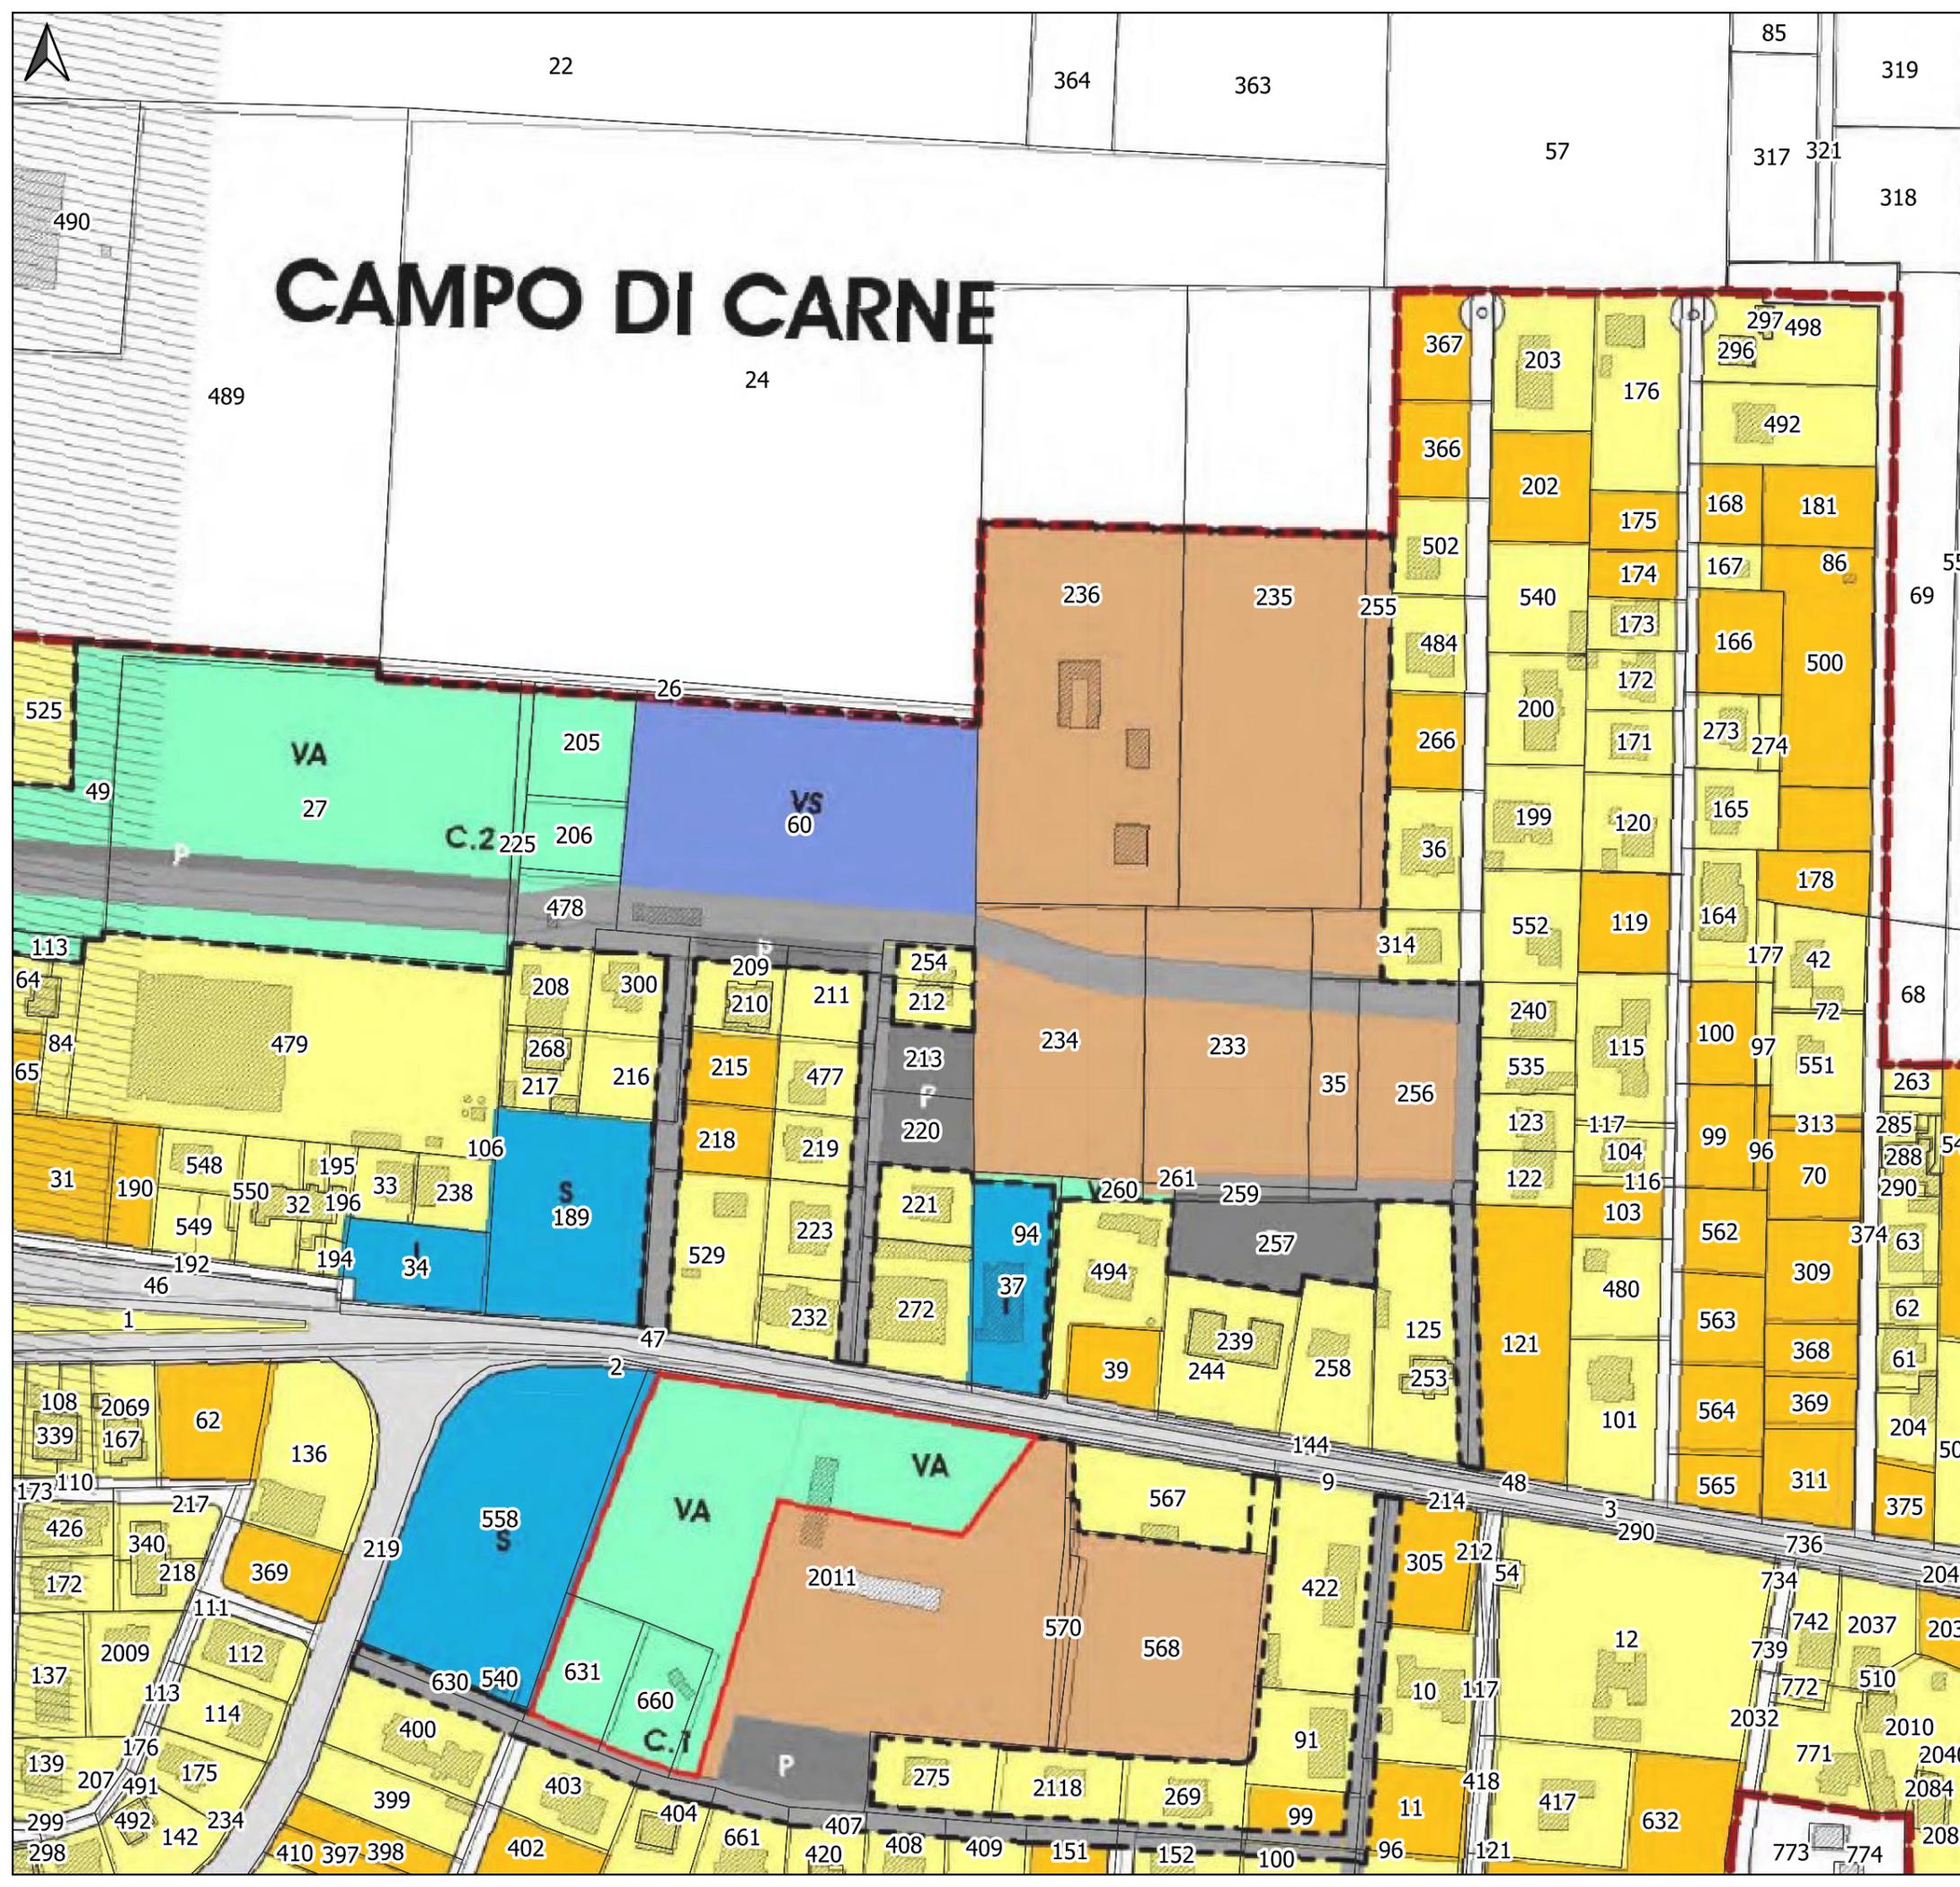

LEGENDA

LIMITI	Limite piano particolareggiato	Limite comparto edificatorio - art. 23 L. 1950 del 1942 assoggettato a pianificazione urbanistica unitaria
VINCOLI	Vincolo di inedificabilità Aree boschive e verde ripariale	Vincolo soggetti a parere A. Corsi delle acque pubbliche B. Aree di interesse archeologico C. Beni archeologici
VIABILITA'	Pubblica Strada pubblica esistente Strada pubblica di progetto	Privata Strada urbana di quartiere Strada locale urbana pubblica
SPAZI E SERVIZI	Pubblico esistente Attrezzature di servizio I Interesse generale e comune S Scuola VS Verde e attrezzature per lo sport Piazze e aree pedonali P Parcheggi	Pubblico di progetto Area Cardine I Interesse comune VA Verde pubblico attrezzato e spazi di aggregazione HS Housing Sociale P Parcheggi
TESSUTI	Bp Tessuto edificato Bc Completamento residenziale ad attuazione diretta	Bc Completamento residenziale ad attuazione convenzionata Cp Area a concentrazione edilizia