




Proposta individuazione area per l'insediamento di un edificio di culto e relative pertinenze

Patriarcato Ecumenico Sacra Arcidiocesi Ortodossa d'Italia ed ESarcato per l'Europa Meridionale

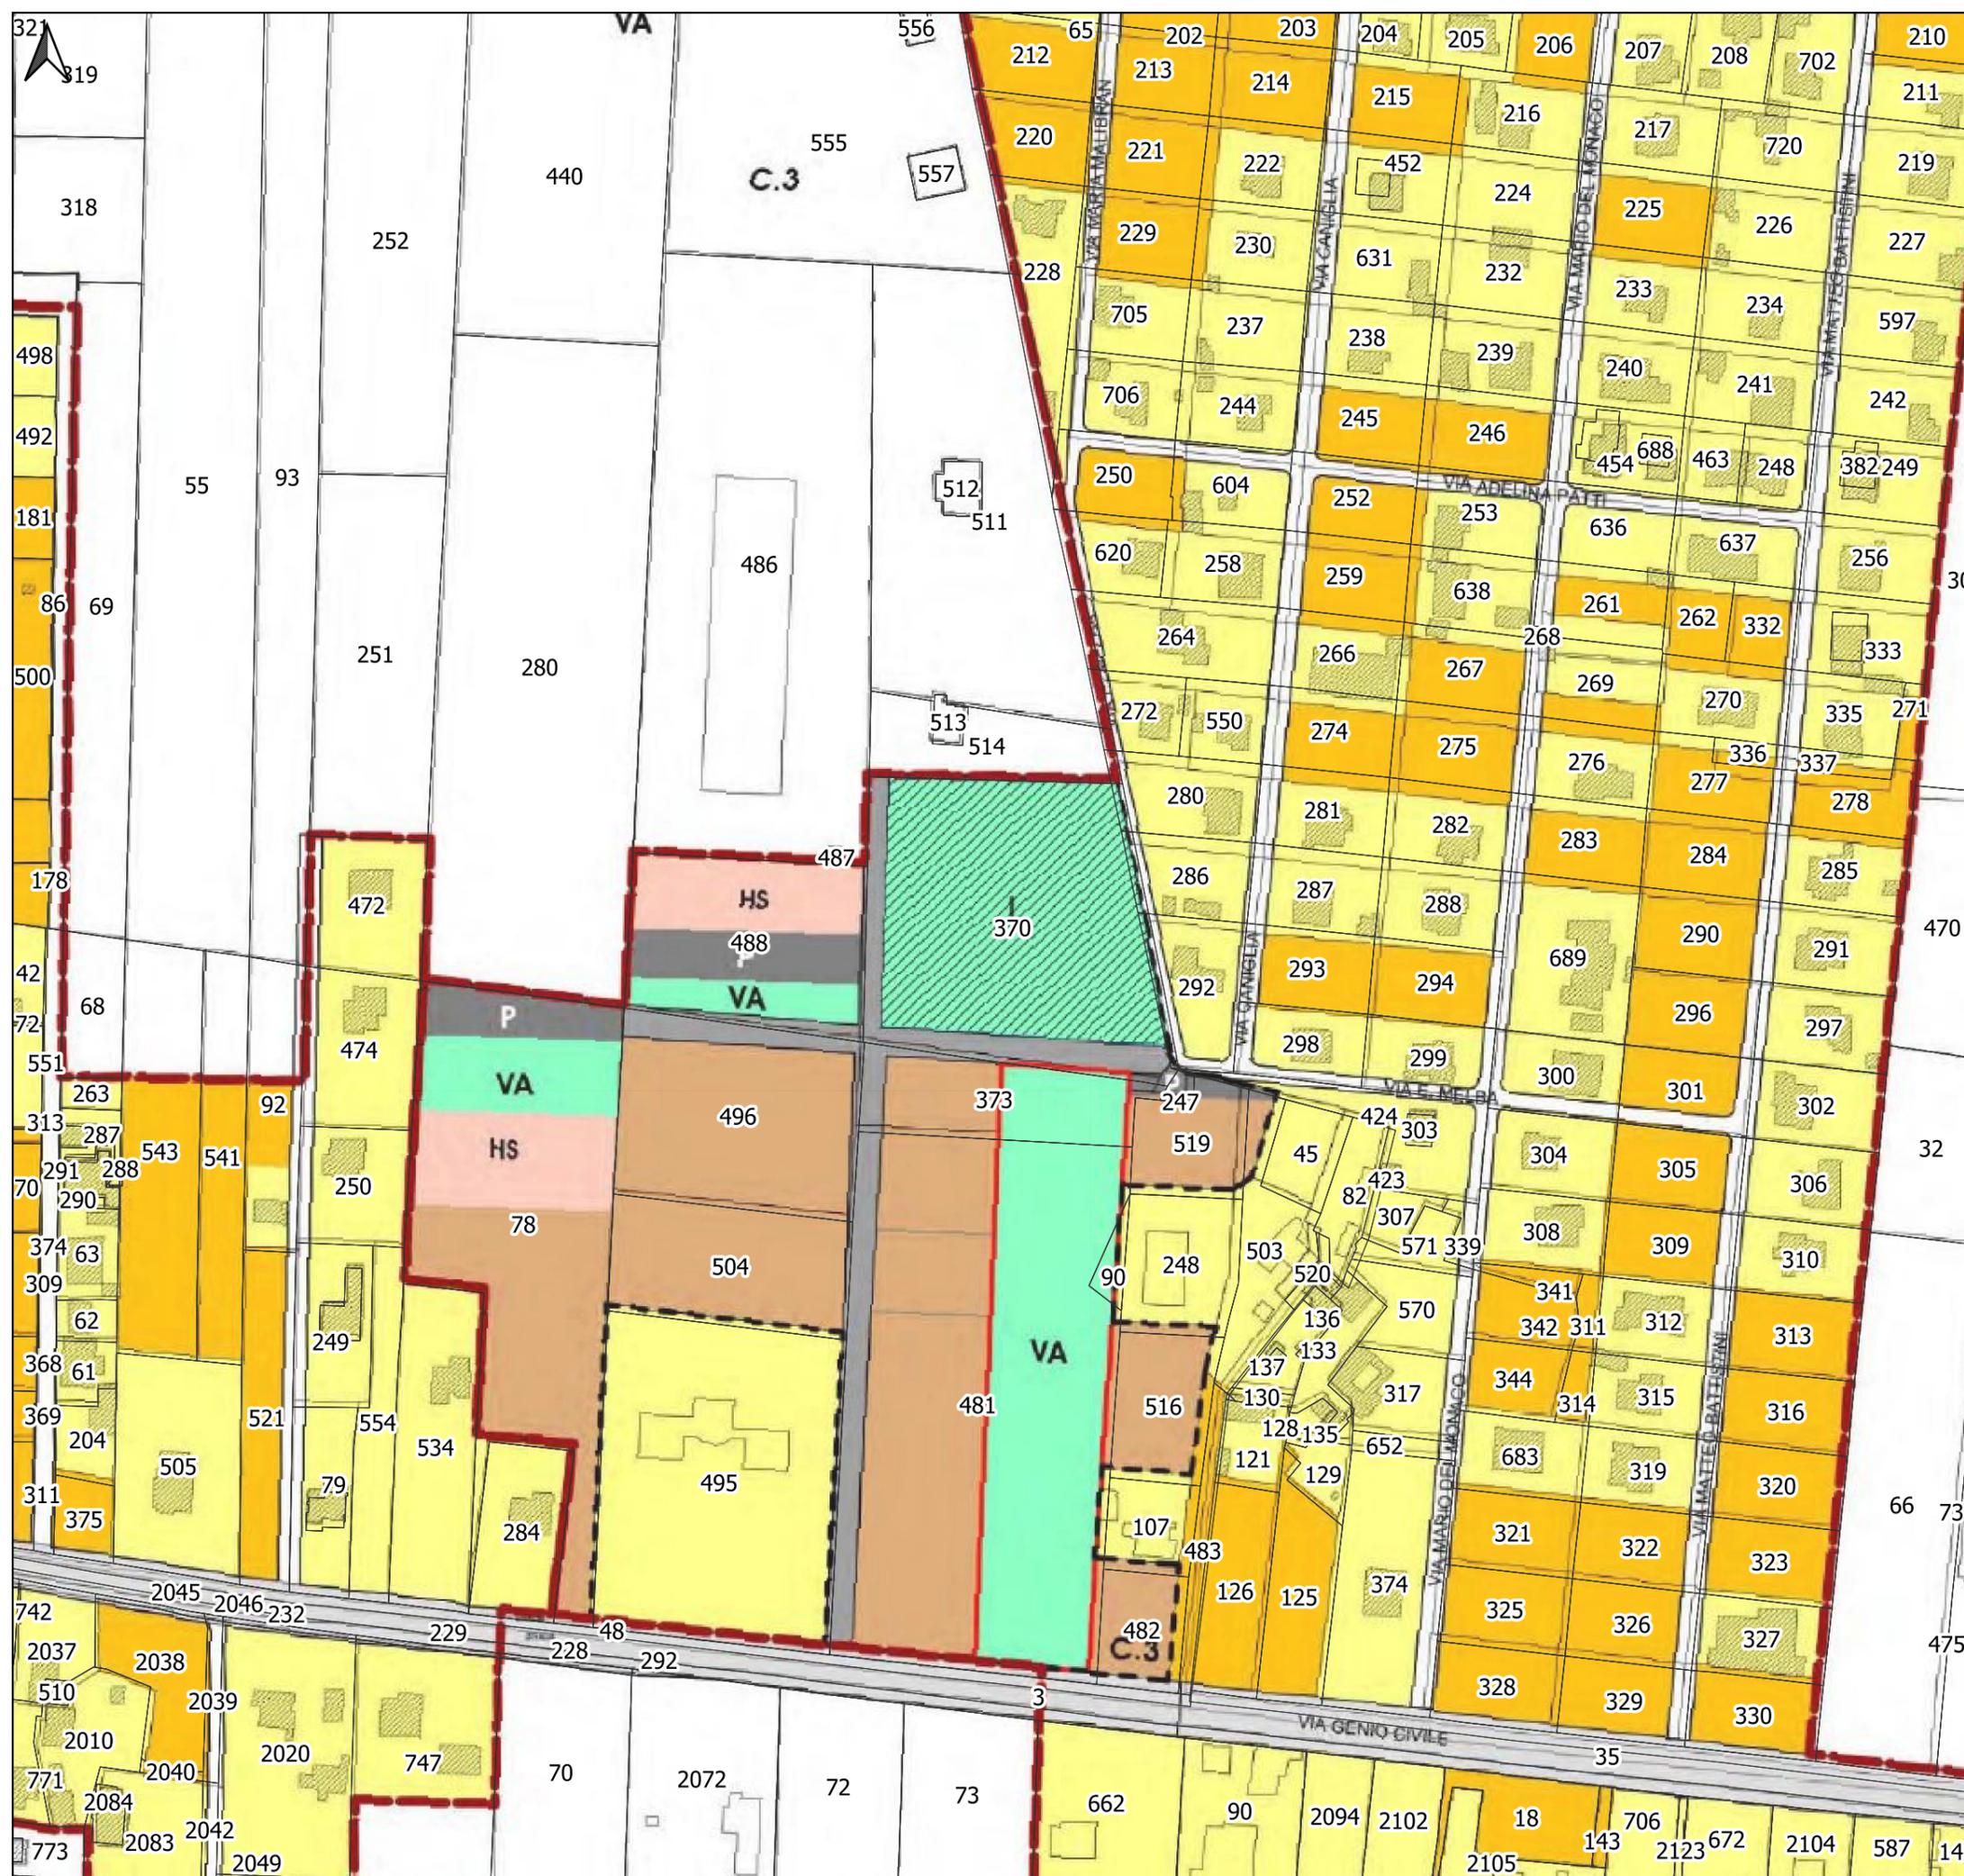

LEGENDA

LIMITI	Limite piano particolareggiato	Limite comparto edificatorio - art. 23 L. 1950 del 1942 assoggettato a pianificazione urbanistica unitaria
VINCOLI	Vincolo di inedificabilità Aree boschive e verde ripariale	Vincolo soggetti a parere A. Corsi delle acque pubbliche B. Aree di interesse archeologico C. Beni archeologici
VIABILITA'	Pubblica Strada pubblica esistente Strada pubblica di progetto	Privata Strada urbana di quartiere Strada locale urbana pubblica
SPAZI E SERVIZI	Pubblico esistente Attrezzature di servizio I Interesse generale e comune S Scuola VS Verde e attrezzature per lo sport Piazze e aree pedonali P Parcheggi Privato esistente Attrezzature di servizio VS Verde e attrezzature per lo sport	Pubblico di progetto Area Cardine Interesse comune VA Verde pubblico attrezzato e spazi di aggregazione HS Housing Sociale P Parcheggi
TESSUTI	Bc Tessuto edificato Ba Completamento residenziale ad attuazione diretta	Bc Completamento residenziale ad attuazione convenzionata Cc Area a concentrazione edilizia