



**Rotatoria di innesto su via la Cogna**  
Scala 1:100

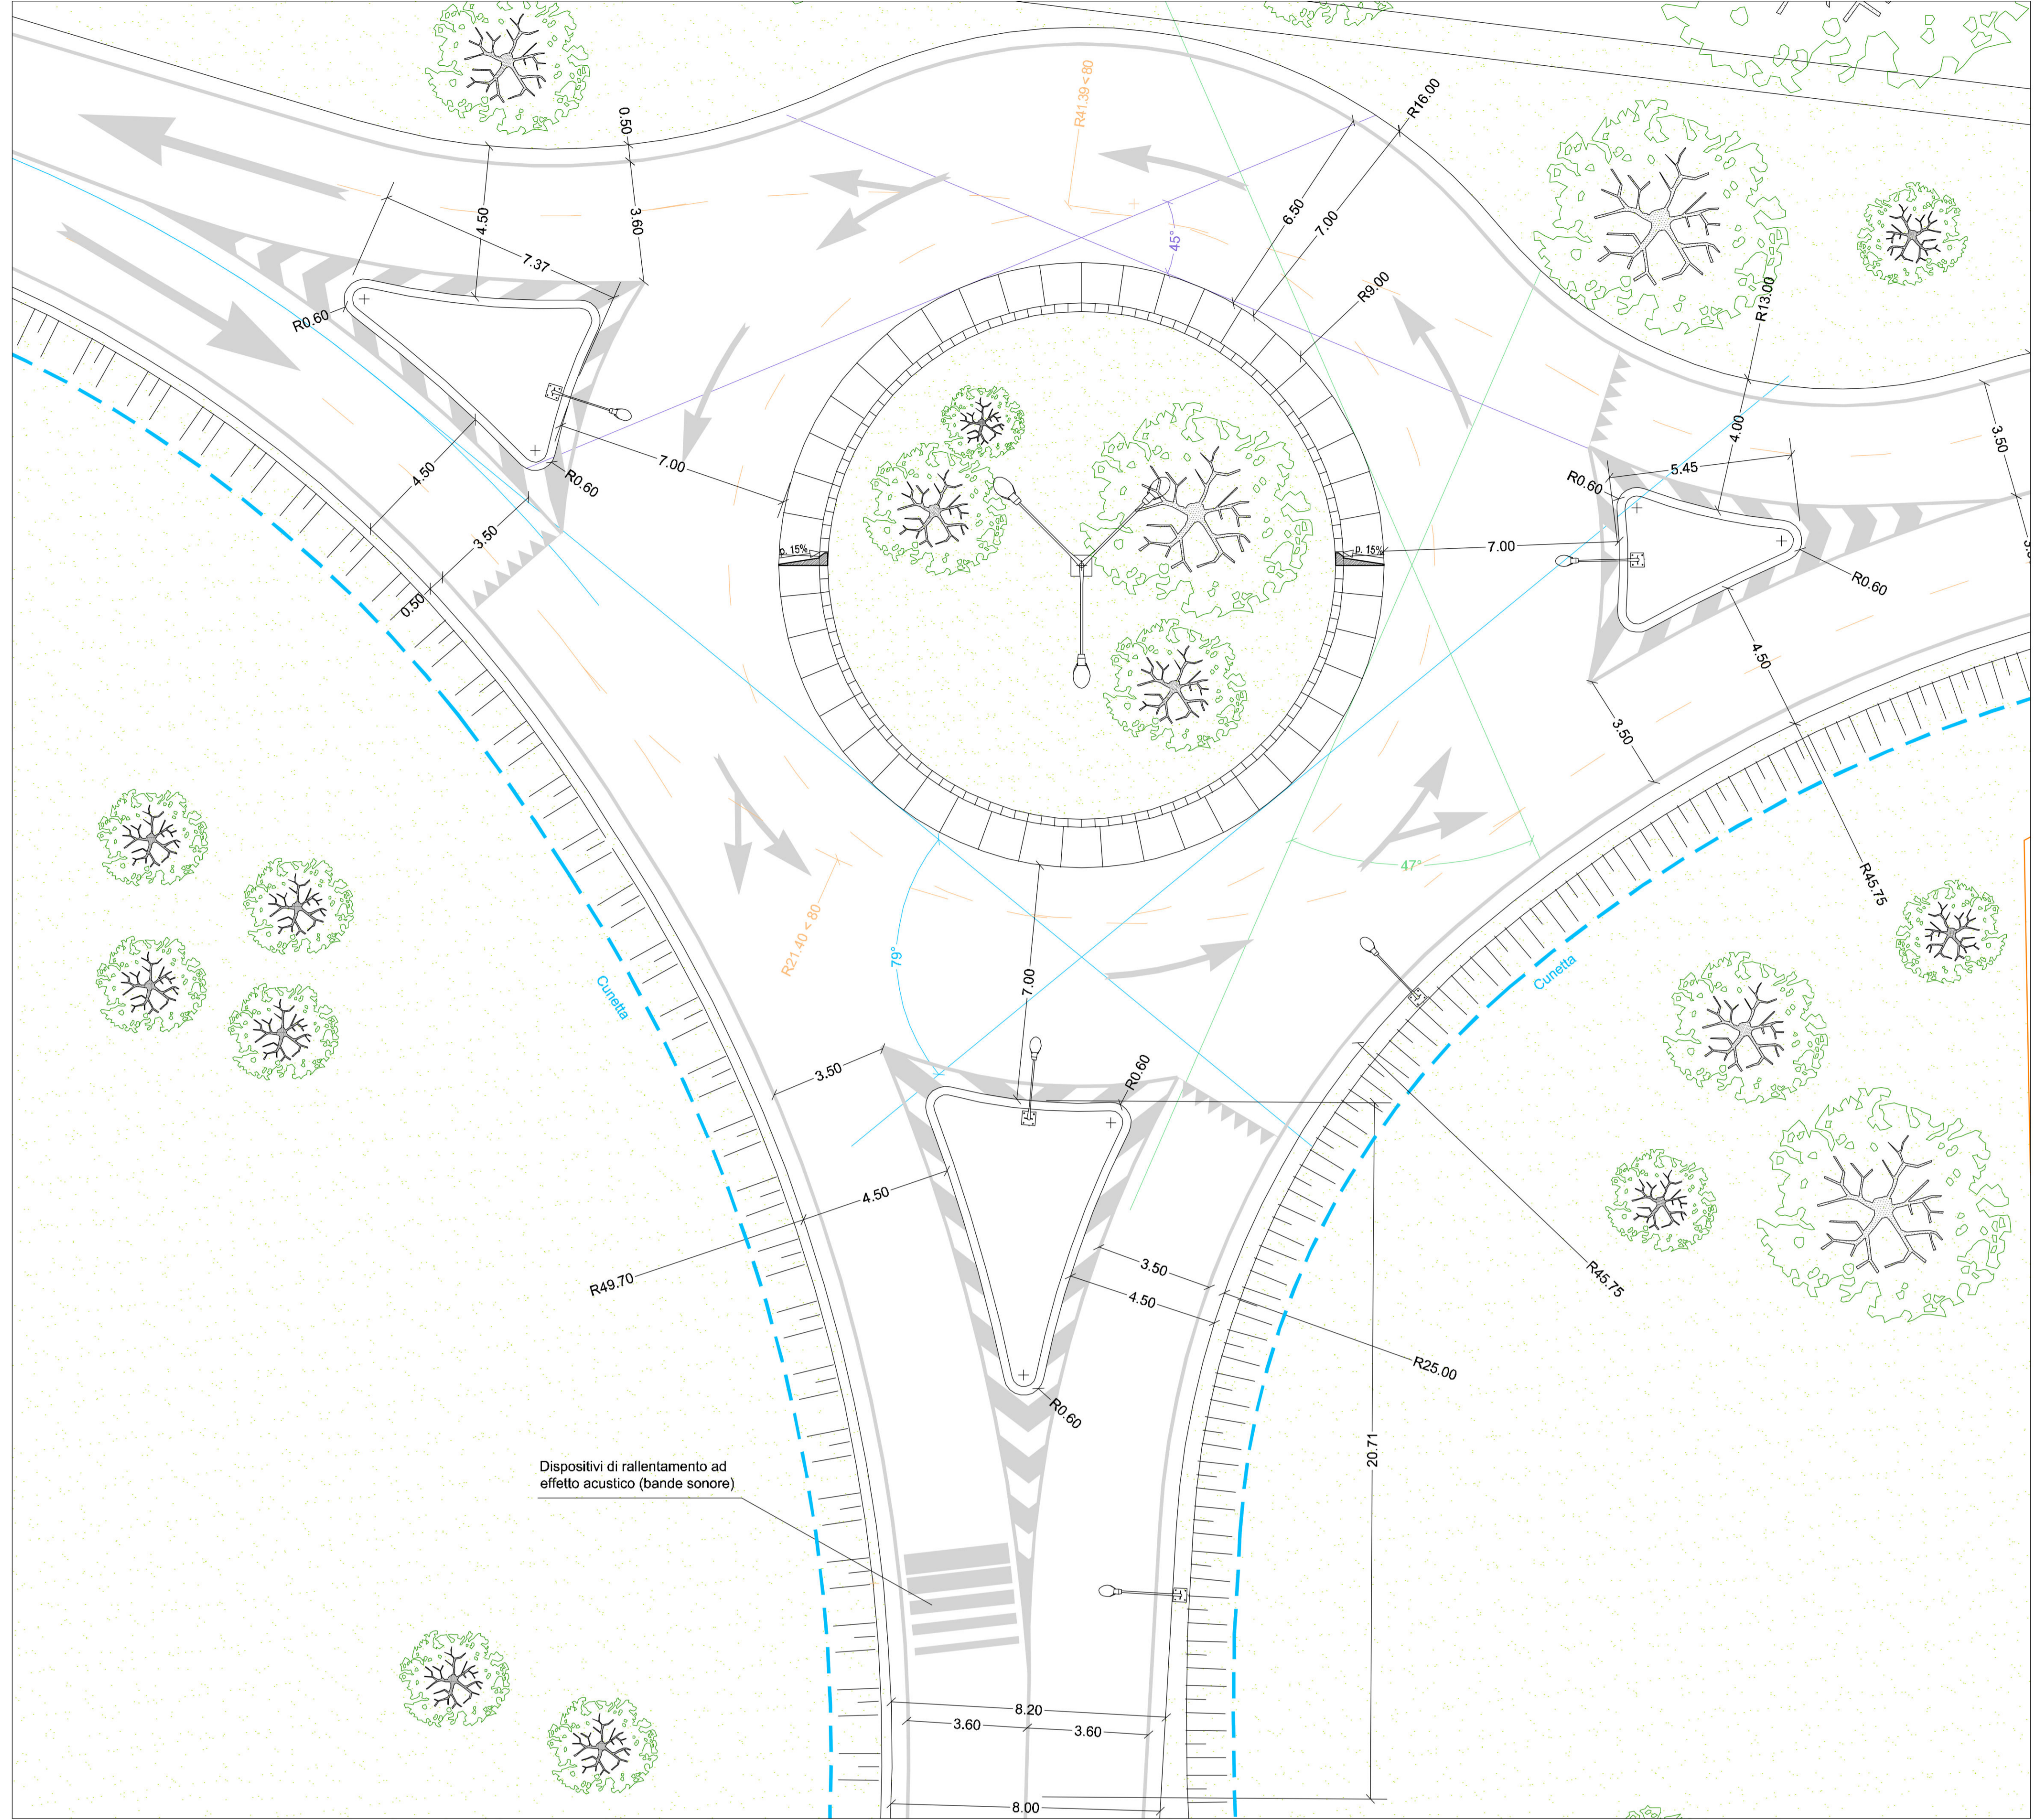

**Ingresso pedo-ciclabile alla Stazione di Campo di Carne**  
Scala 1:100

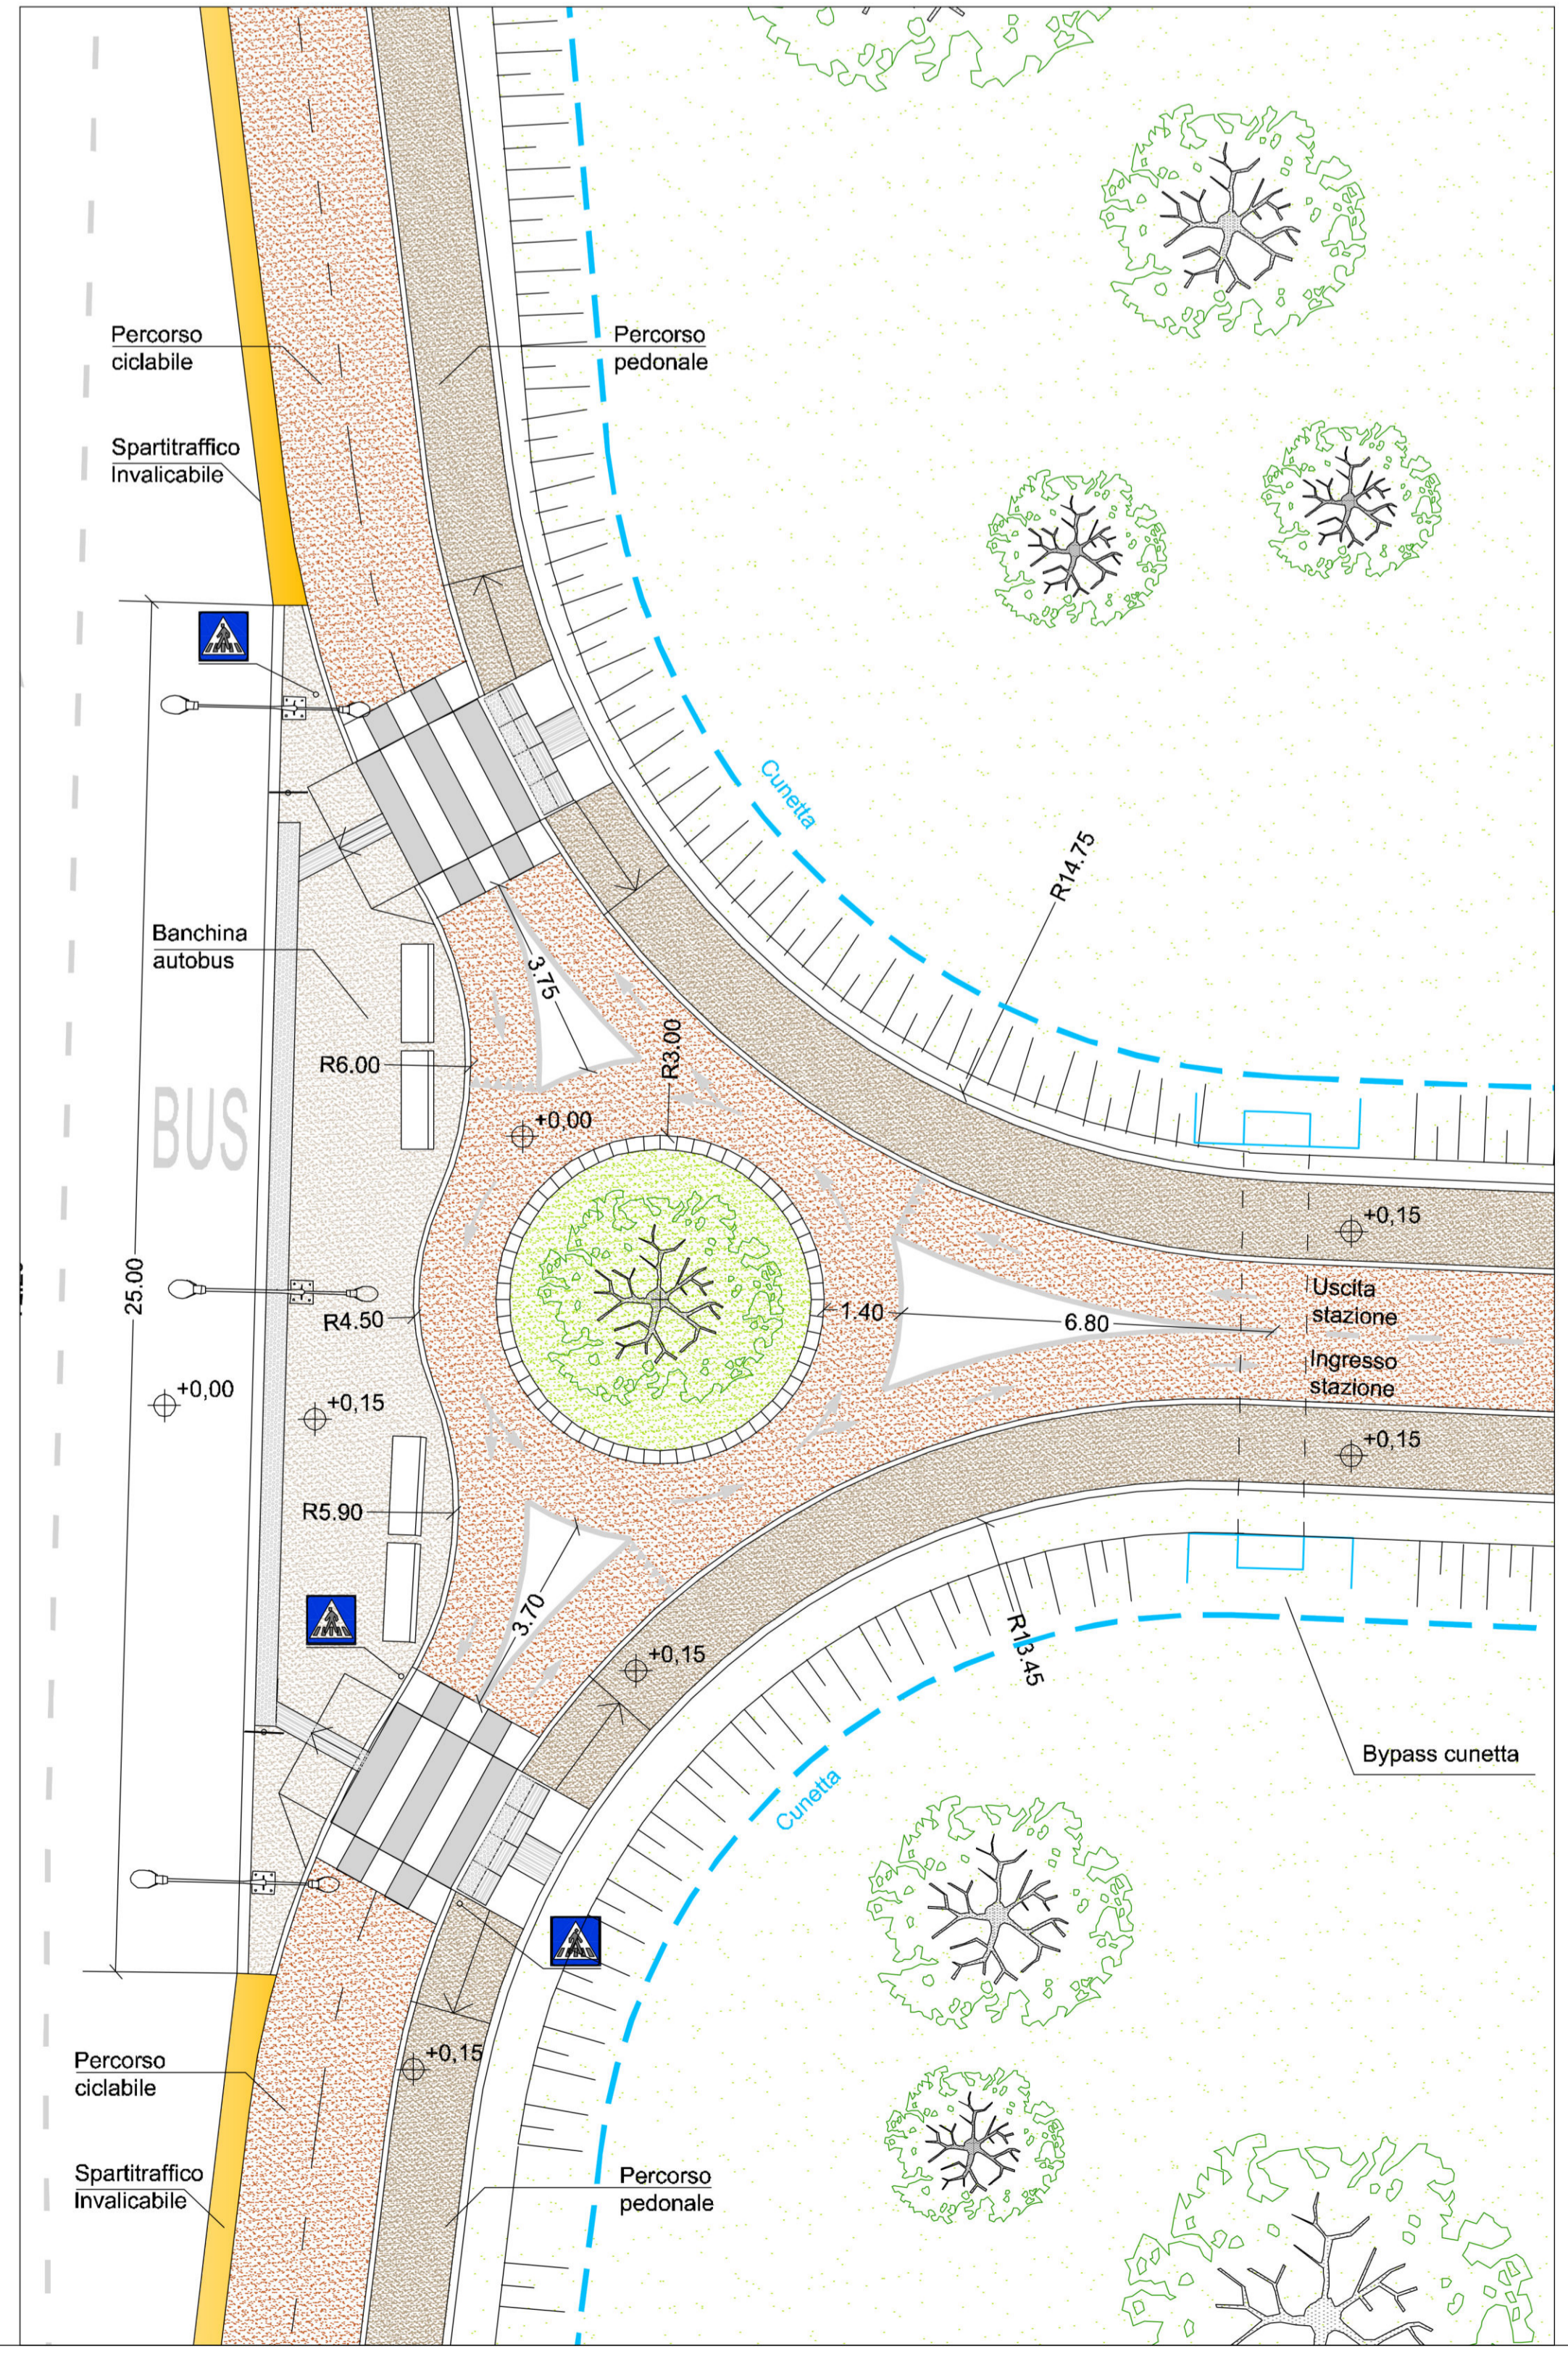

**Dettagli costruttivi in sezione:**  
percorsi pedo ciclabili e attraversamenti pedonali sopraelevati

