

PROGETTO DEFINITIVO
(Variante P.R.G. ex art. 19 D.P.R. 327/ 2001)

INTERVENTO DI RIQUALIFICAZIONE URBANA LOCALITA' CAMPO DI CARNE-CASELLO 45 E ADEGUAMENTO INFRASTRUTTURALE DEL PROLUNGAMENTO DI VIA VESUVIO E CONNESSIONE A VIA DELLA COGNA
1° LOTTO
Tratto tra Stazione di Campo di Carne e ingresso a nucleo industriale


Elaborato:
16 - PLN 01
SEZ 01
Aggiornamenti
1
2

STATO DI FATTO:
RILIEVO TRACCIATO E SEZIONI ANTE OPERAM
1° Lotto - Stralcio 1

Scala: Varie
Data: 11.08.2020
Progettista:
Dott. Ing. Ivano Bernardone

Note:
Spazio riservato agli Enti competenti

Il progetto è proprietà intellettuale dell'autore. Sono vietati il possesso, la riproduzione e la manipolazione dell'opera senza autorizzazione scritta.

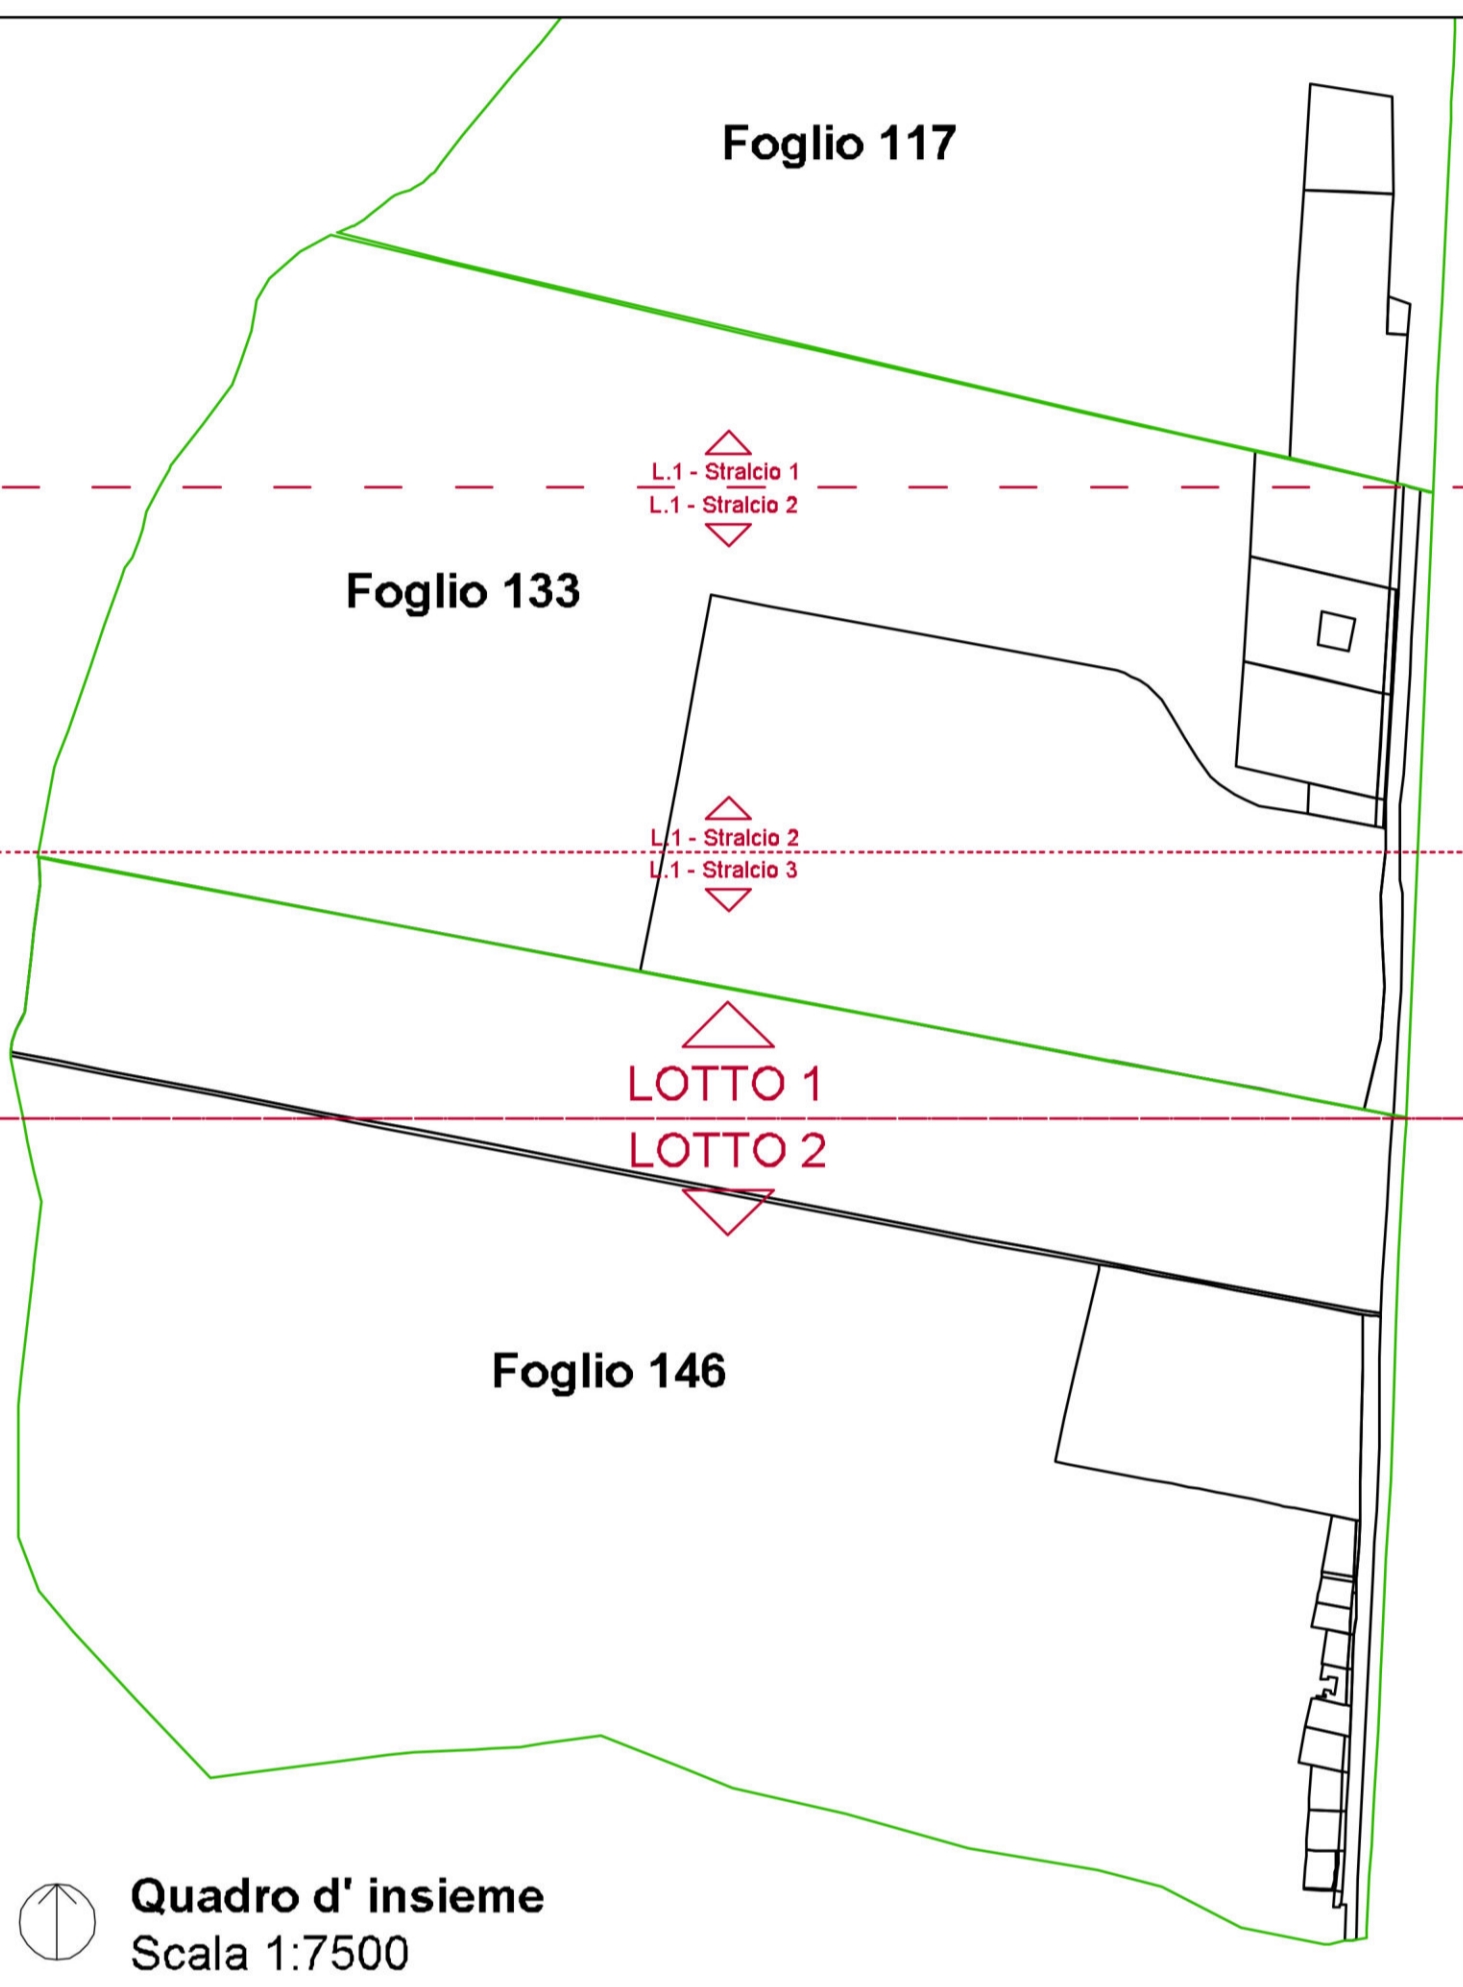


Legenda

- Margini del foglio catastale
- Contorni delle particelle catastali
- - - - - Tracciato ferroviario
- ▨ Edifici
- ⊗ Tralicco esistente
- Recinto ferroviario
- Recinto proprietà privata

Planimetria - tracciato di rilievo

1° Lotto - stralcio 1
Scala 1:500

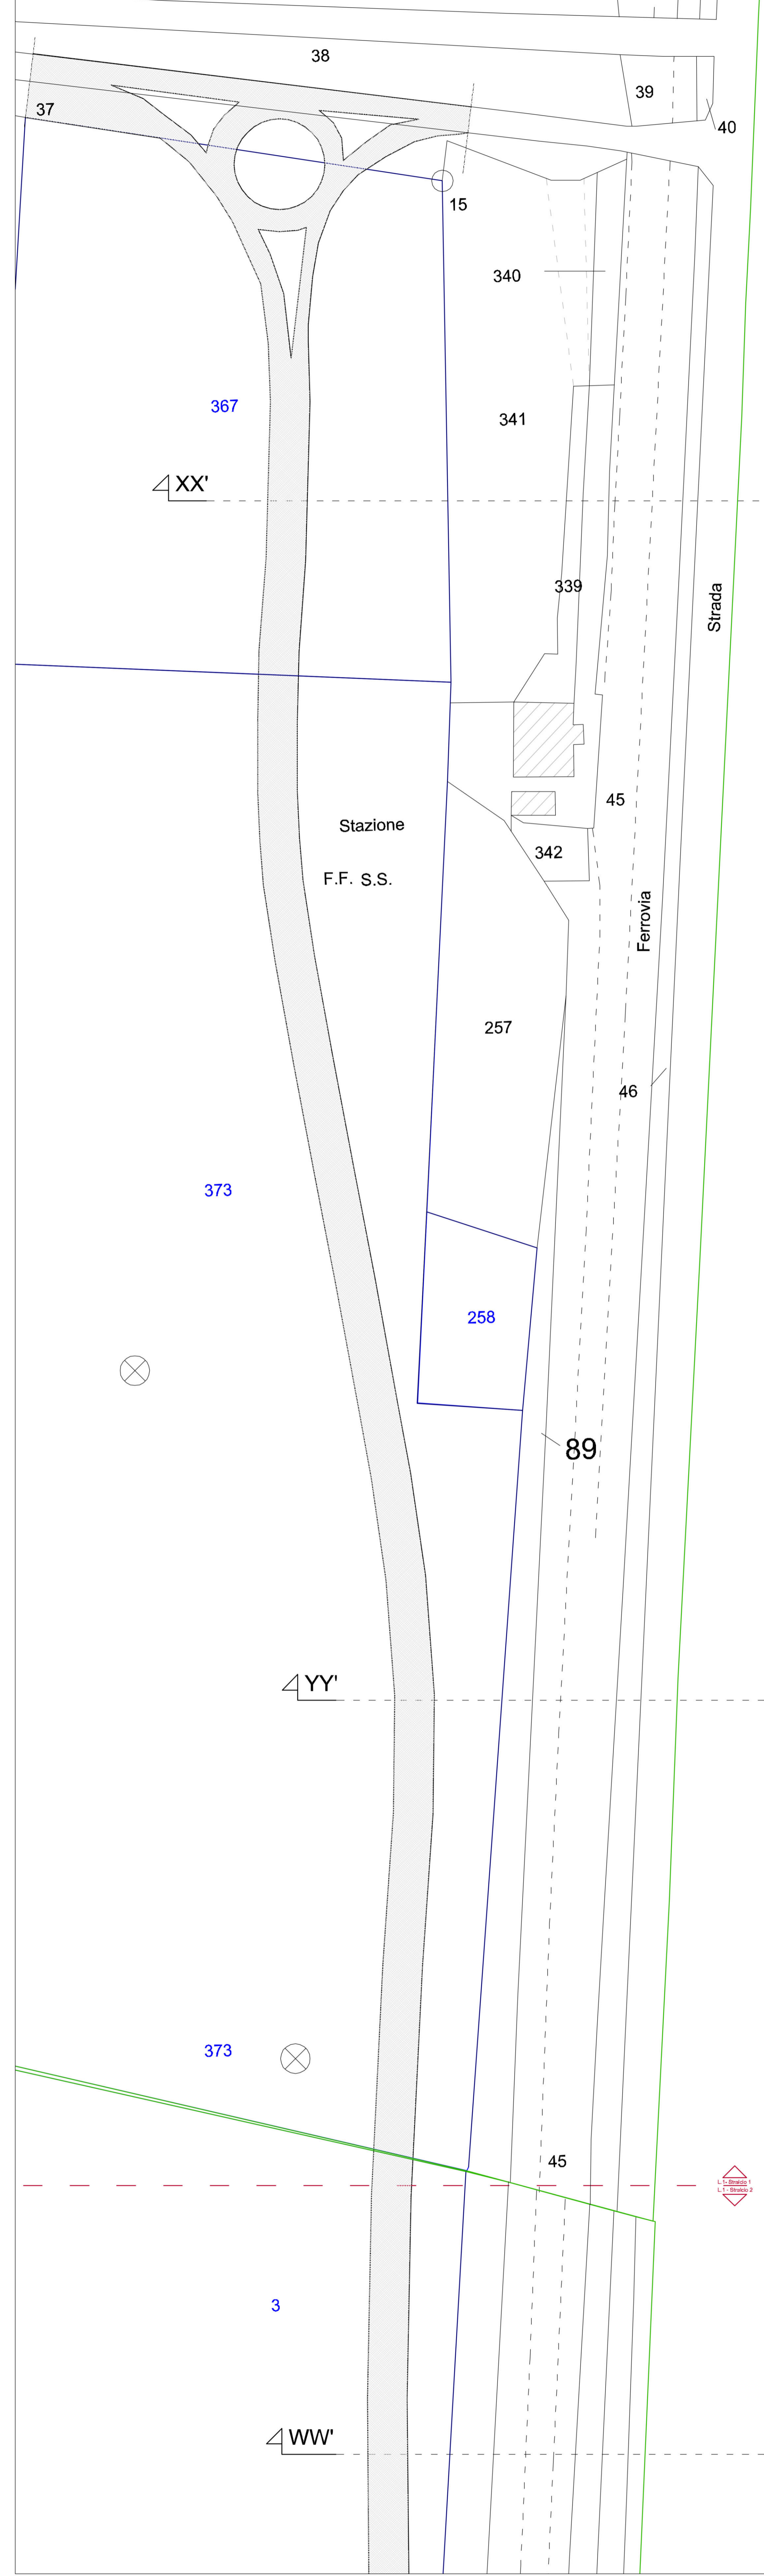

Sezioni - Profili stradali

1° Lotto - stralcio 1
Scala 1:100

