

**PROGETTO DEFINITIVO**  
(Variante P.R.G. ex art. 19 D.P.R. 327/ 2001)

INTERVENTO DI RIQUALIFICAZIONE URBANA LOCALITÀ CAMPO DI CARNE-CASELLO 45 E ADEGUAMENTO INFRASTRUTTURALE DEL PROLUNGAMENTO DI VIA VESUVIO E CONNESSIONE A VIA DELLA COGNA 1° LOTTO  
Tratto tra Stazione di Campo di Carne e ingresso a nucleo industriale





Elaborato: **28 - PLN 13**  
Aggiornamenti:  
1  
2

**SEGNALETICA STRADALE**  
1° Lotto

Scala: 1:500  
Data: 11.08.2020  
Progettista: Dott. Ing. Ivano Bernardone

Note:  
Spazio riservato agli Enti competenti

Il progetto è proprietà intellettuale dell'autore. Sono vietati il possesso, la riproduzione e la manipolazione dell'opera senza autorizzazione scritta.

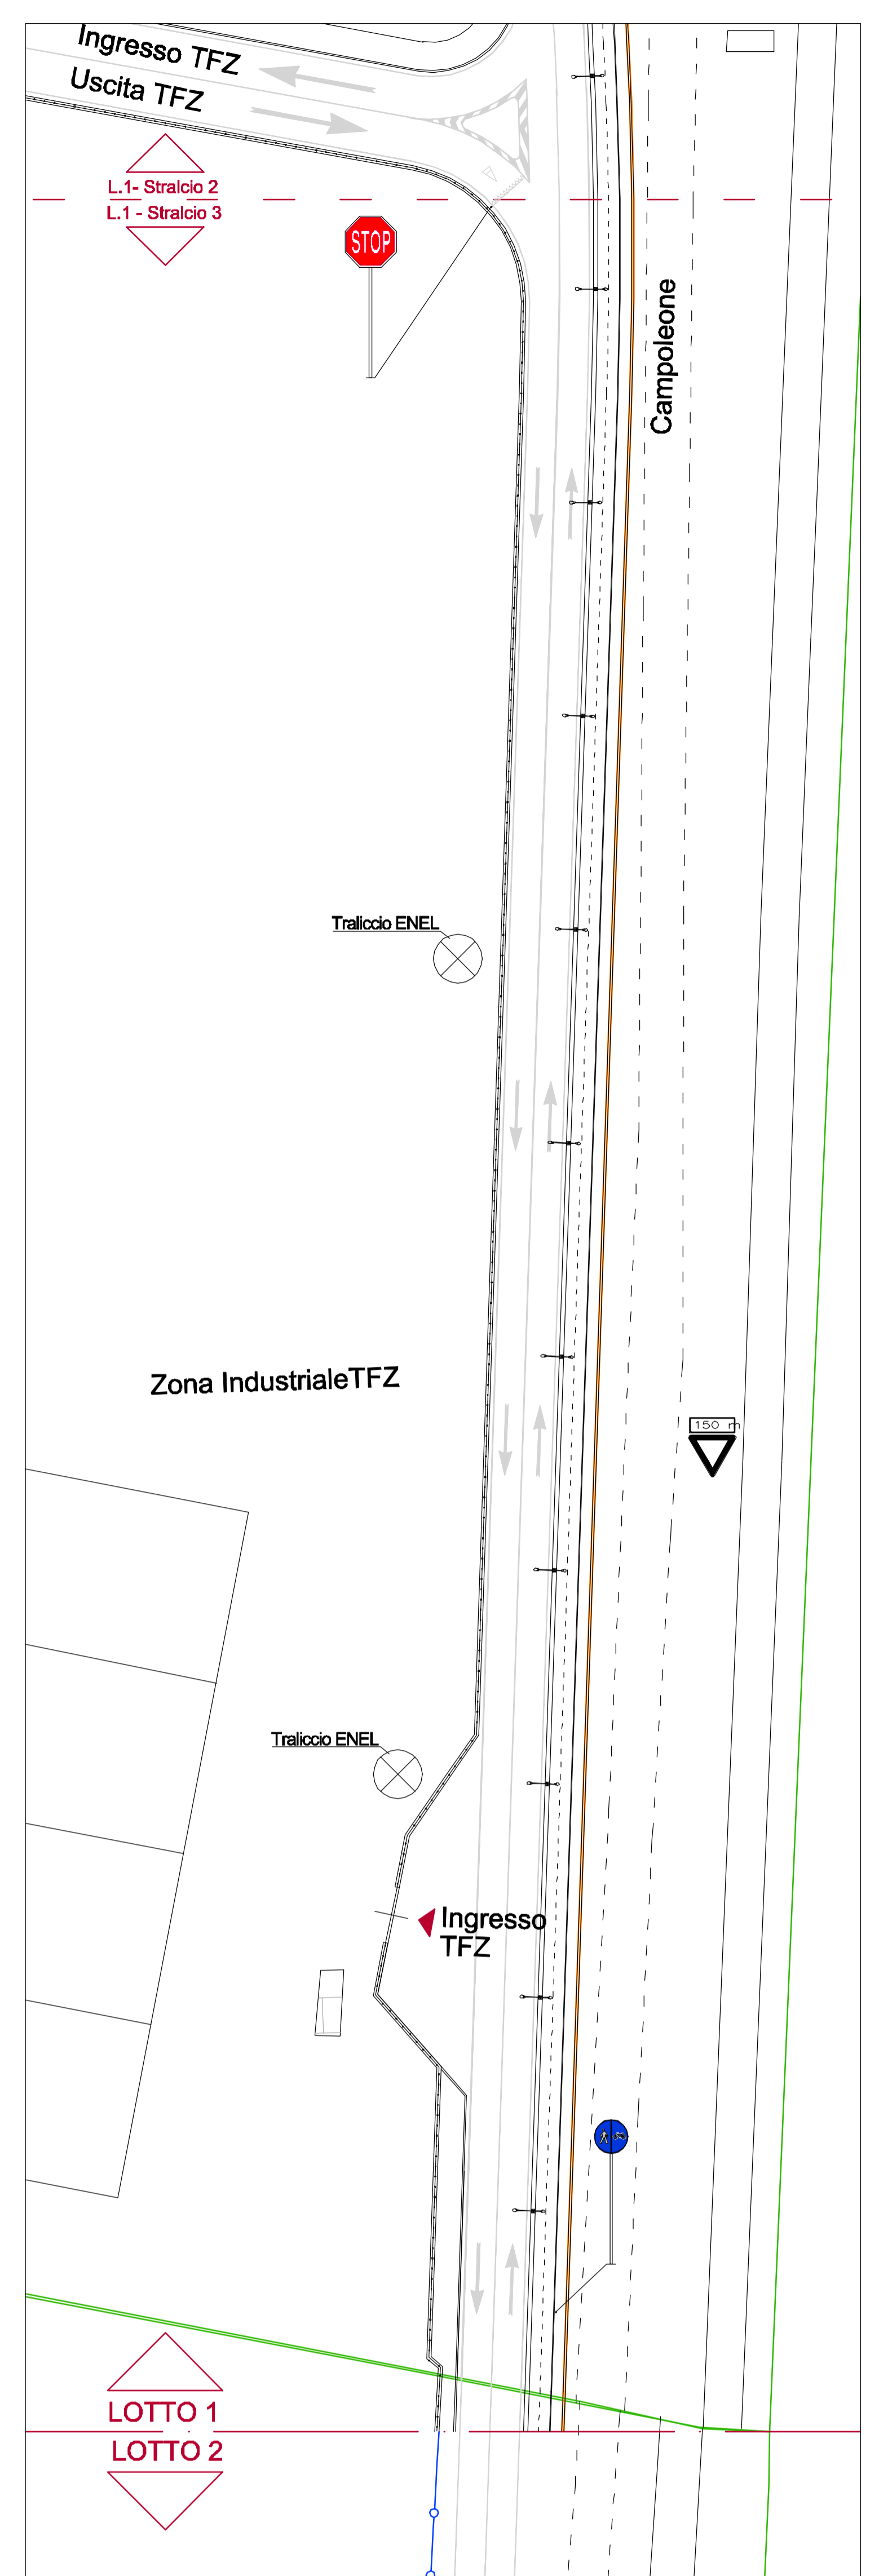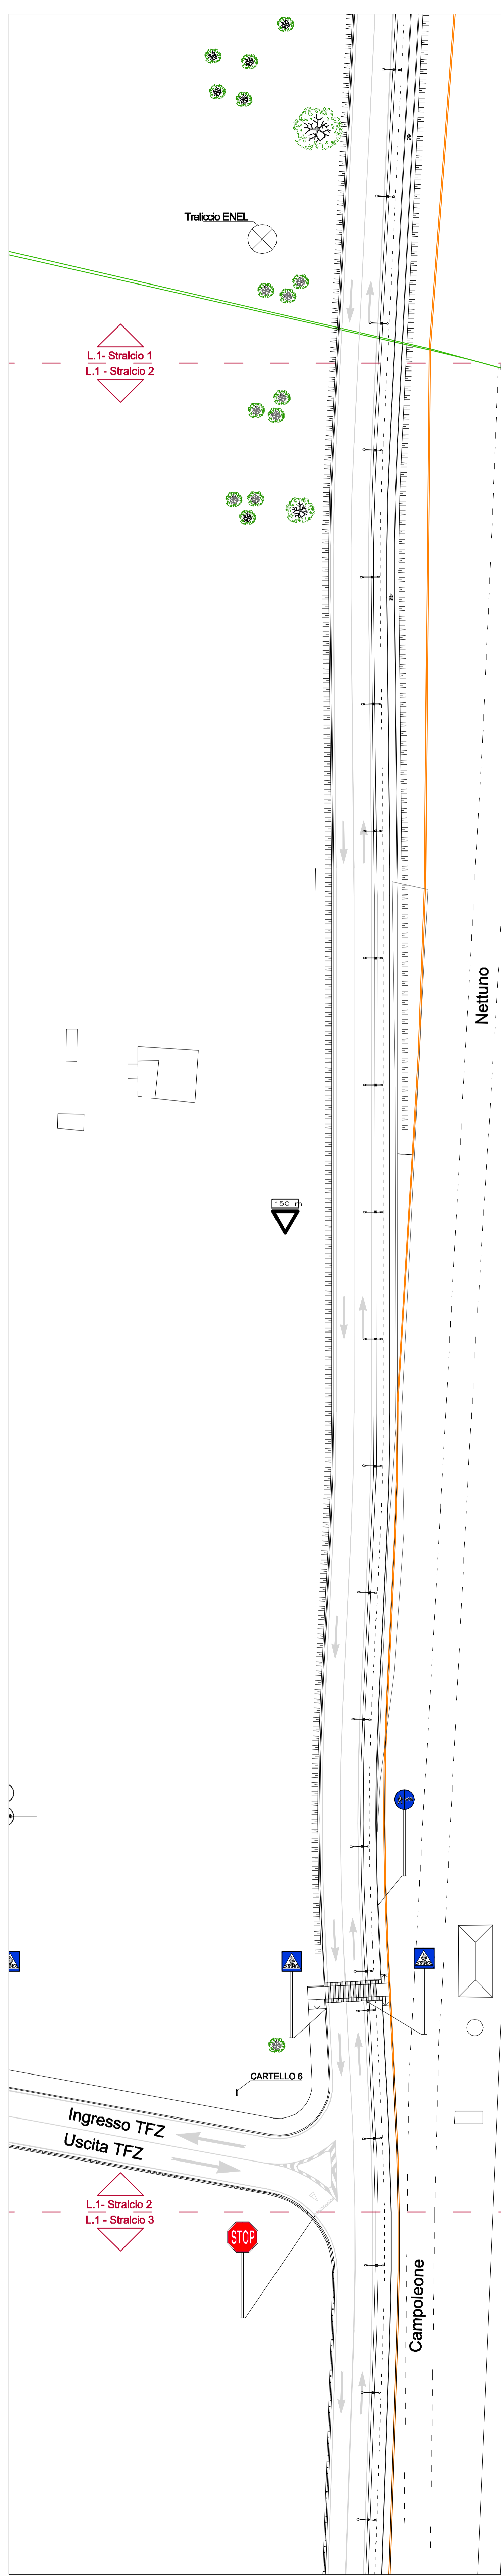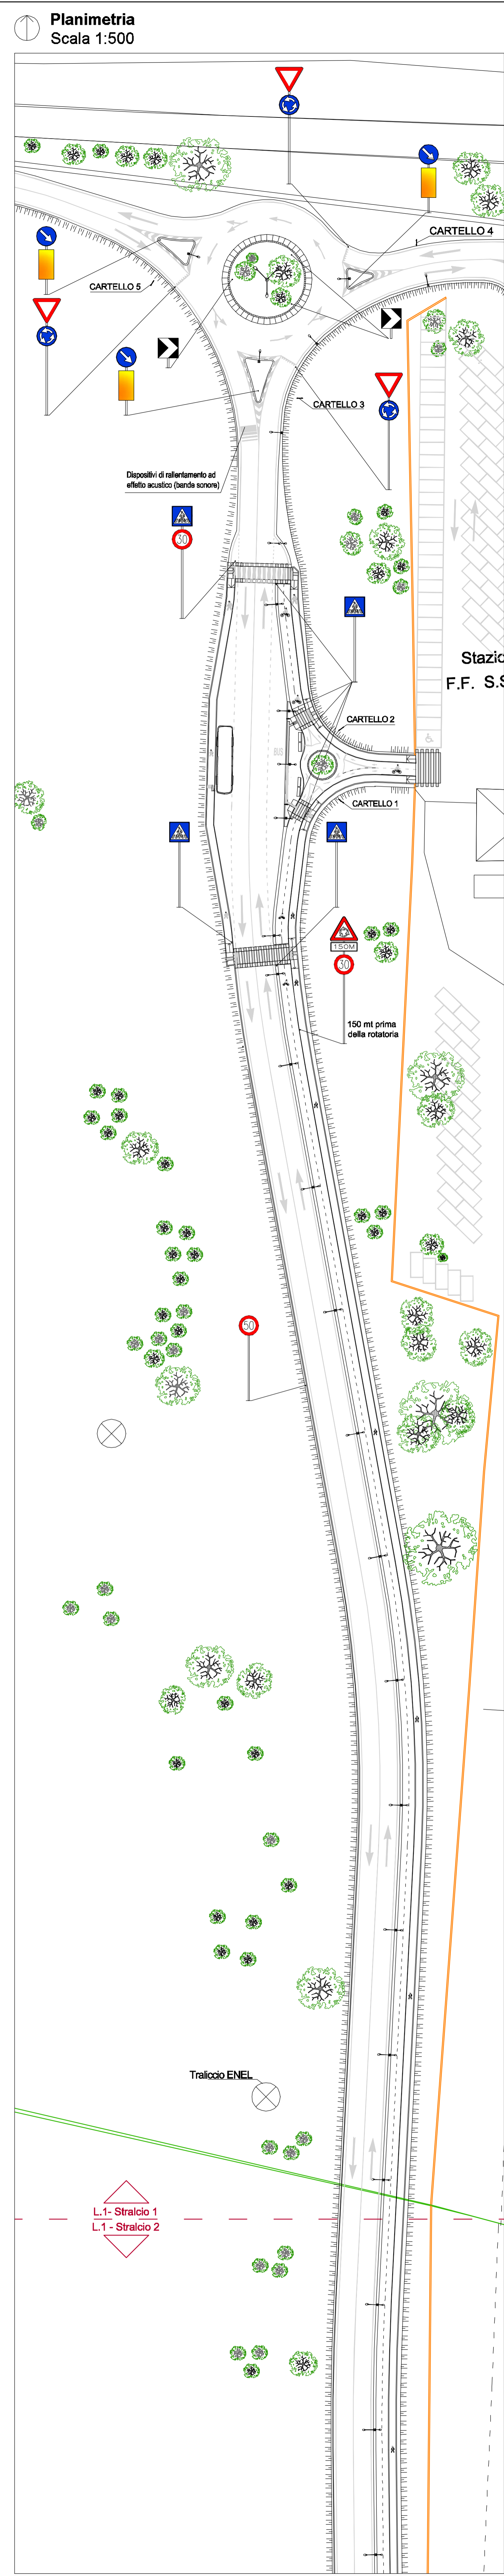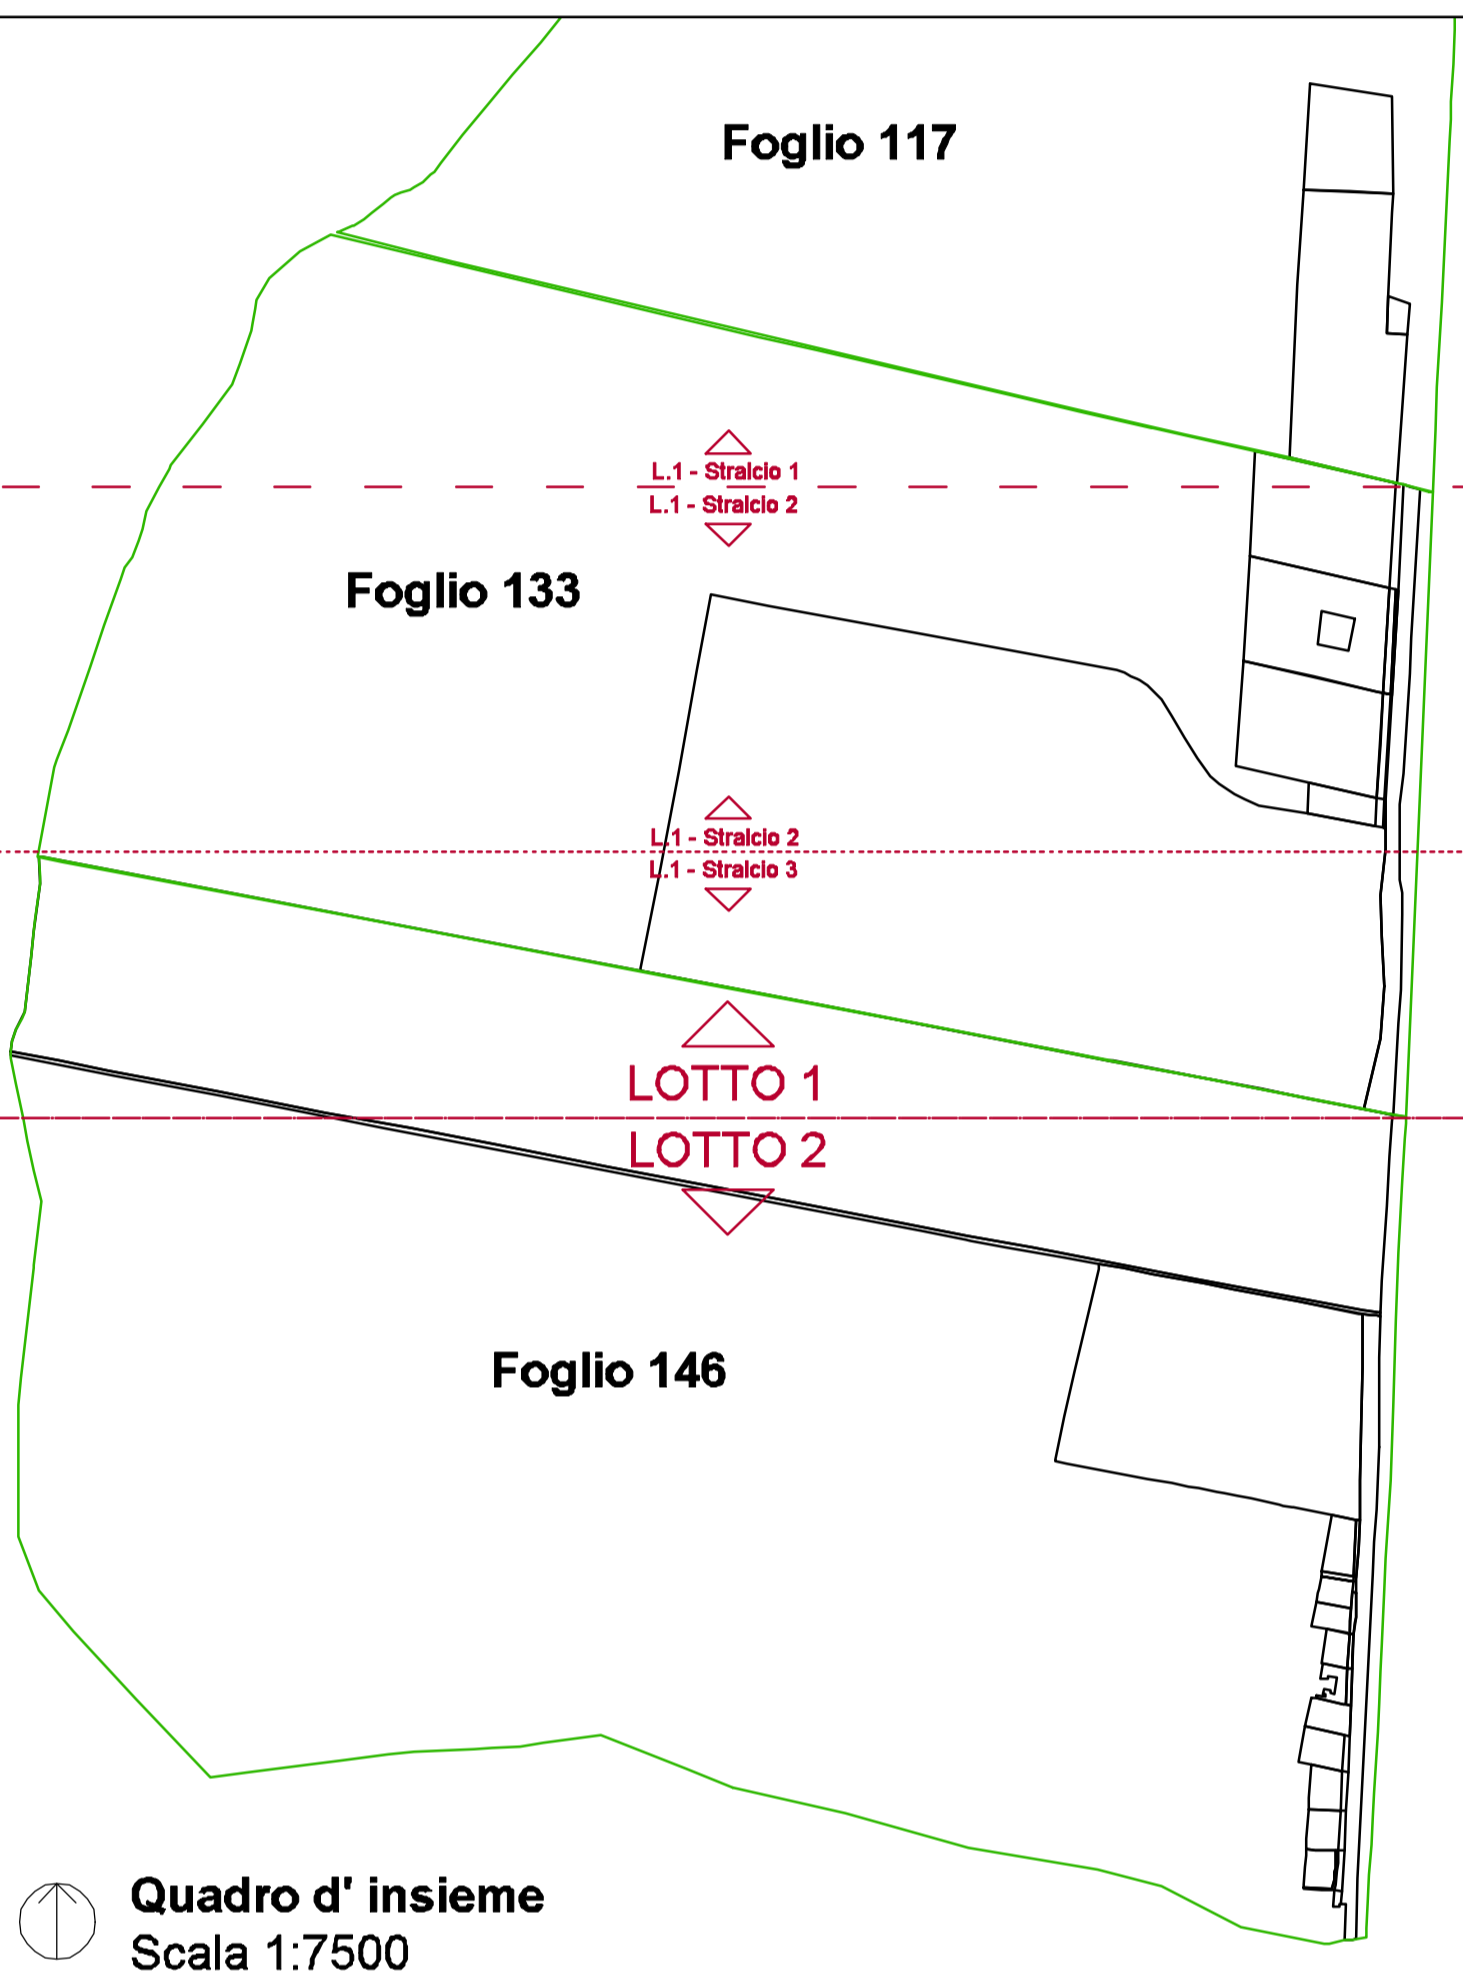

**Codice Loges**

0.60 / 0.60	Segnale di direzione	0.60 / 0.60	Segnale di pericolo valicabile
0.40 / 1.20	Segnale di pericolo limite invalicabile	10cm	Segnale di direzione linea guida - ciglio emergente

**Cartelli indicazioni stradali**

<b>Cartello 1</b>	<b>Cartello 2</b>	<b>Cartello 3</b>
<ul style="list-style-type: none"> <li>stazione →</li> <li>Campo di Carne →</li> <li>APRILIA →</li> <li>ARDEA →</li> </ul>	<ul style="list-style-type: none"> <li>Campo di Carne →</li> <li>Casello 45 →</li> <li>via Vesuvio ←</li> <li>APRILIA →</li> <li>ARDEA →</li> </ul>	<ul style="list-style-type: none"> <li>Campo di Carne ←</li> <li>stazione ←</li> <li>LATINA ←</li> <li>APRILIA ←</li> <li>ANZIO ←</li> <li>ARDEA ←</li> </ul>
<b>Cartello 4</b>	<b>Cartello 5</b>	<b>Cartello 6</b>
<ul style="list-style-type: none"> <li>via Vesuvio ←</li> <li>Casello 45 ←</li> <li>Campo di Carne ↑</li> <li>LATINA ↑</li> <li>APRILIA ↑</li> <li>ANZIO ↑</li> <li>ARDEA ↑</li> </ul>	<ul style="list-style-type: none"> <li>stazione ↑</li> <li>Casello 45 →</li> <li>via Vesuvio →</li> </ul>	<ul style="list-style-type: none"> <li>Campo di Carne ←</li> <li>stazione ←</li> <li>Casello 45 →</li> <li>LATINA ←</li> <li>APRILIA ←</li> <li>ANZIO ←</li> <li>ARDEA ←</li> </ul>