


PLANIMETRIA GENERALE

 Nuova linea fognaria

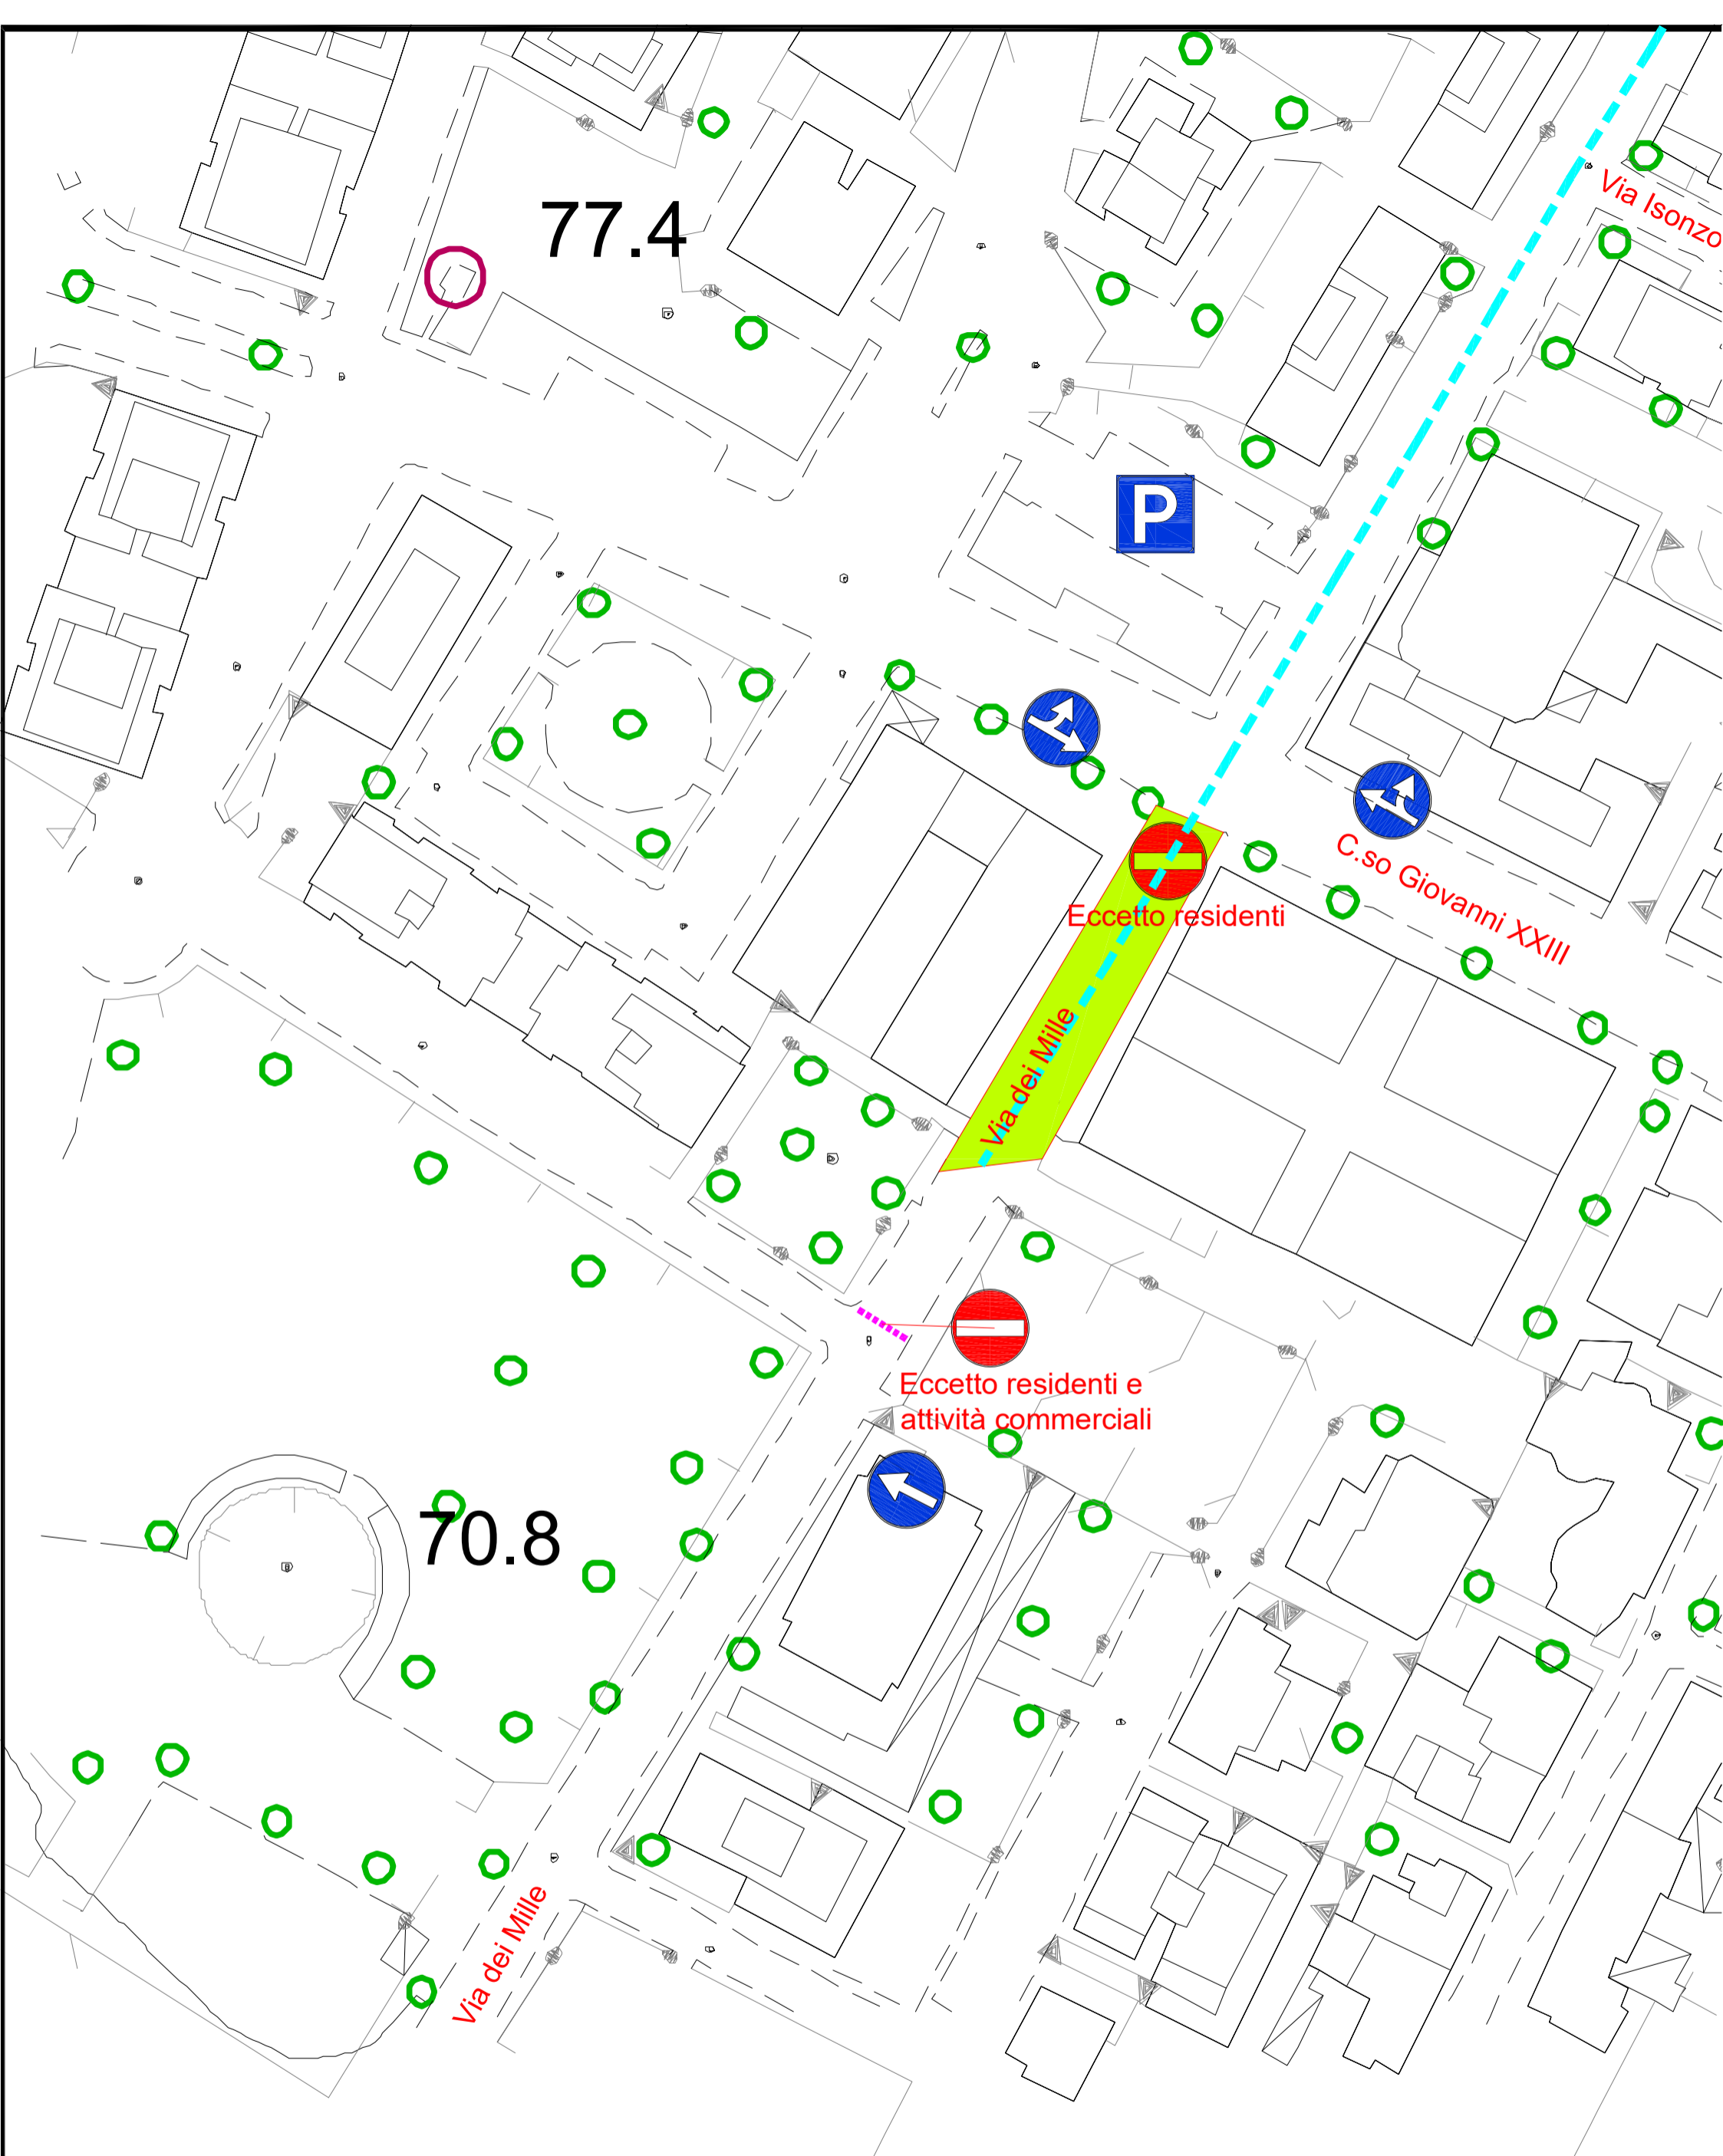

77.4

70.8

P

Eccetto residenti

Eccetto residenti e
attività commerciali

Via dei Mille


C.so Giovanni XXIII

Via Isonzo



Via dei Mille


FASE 1

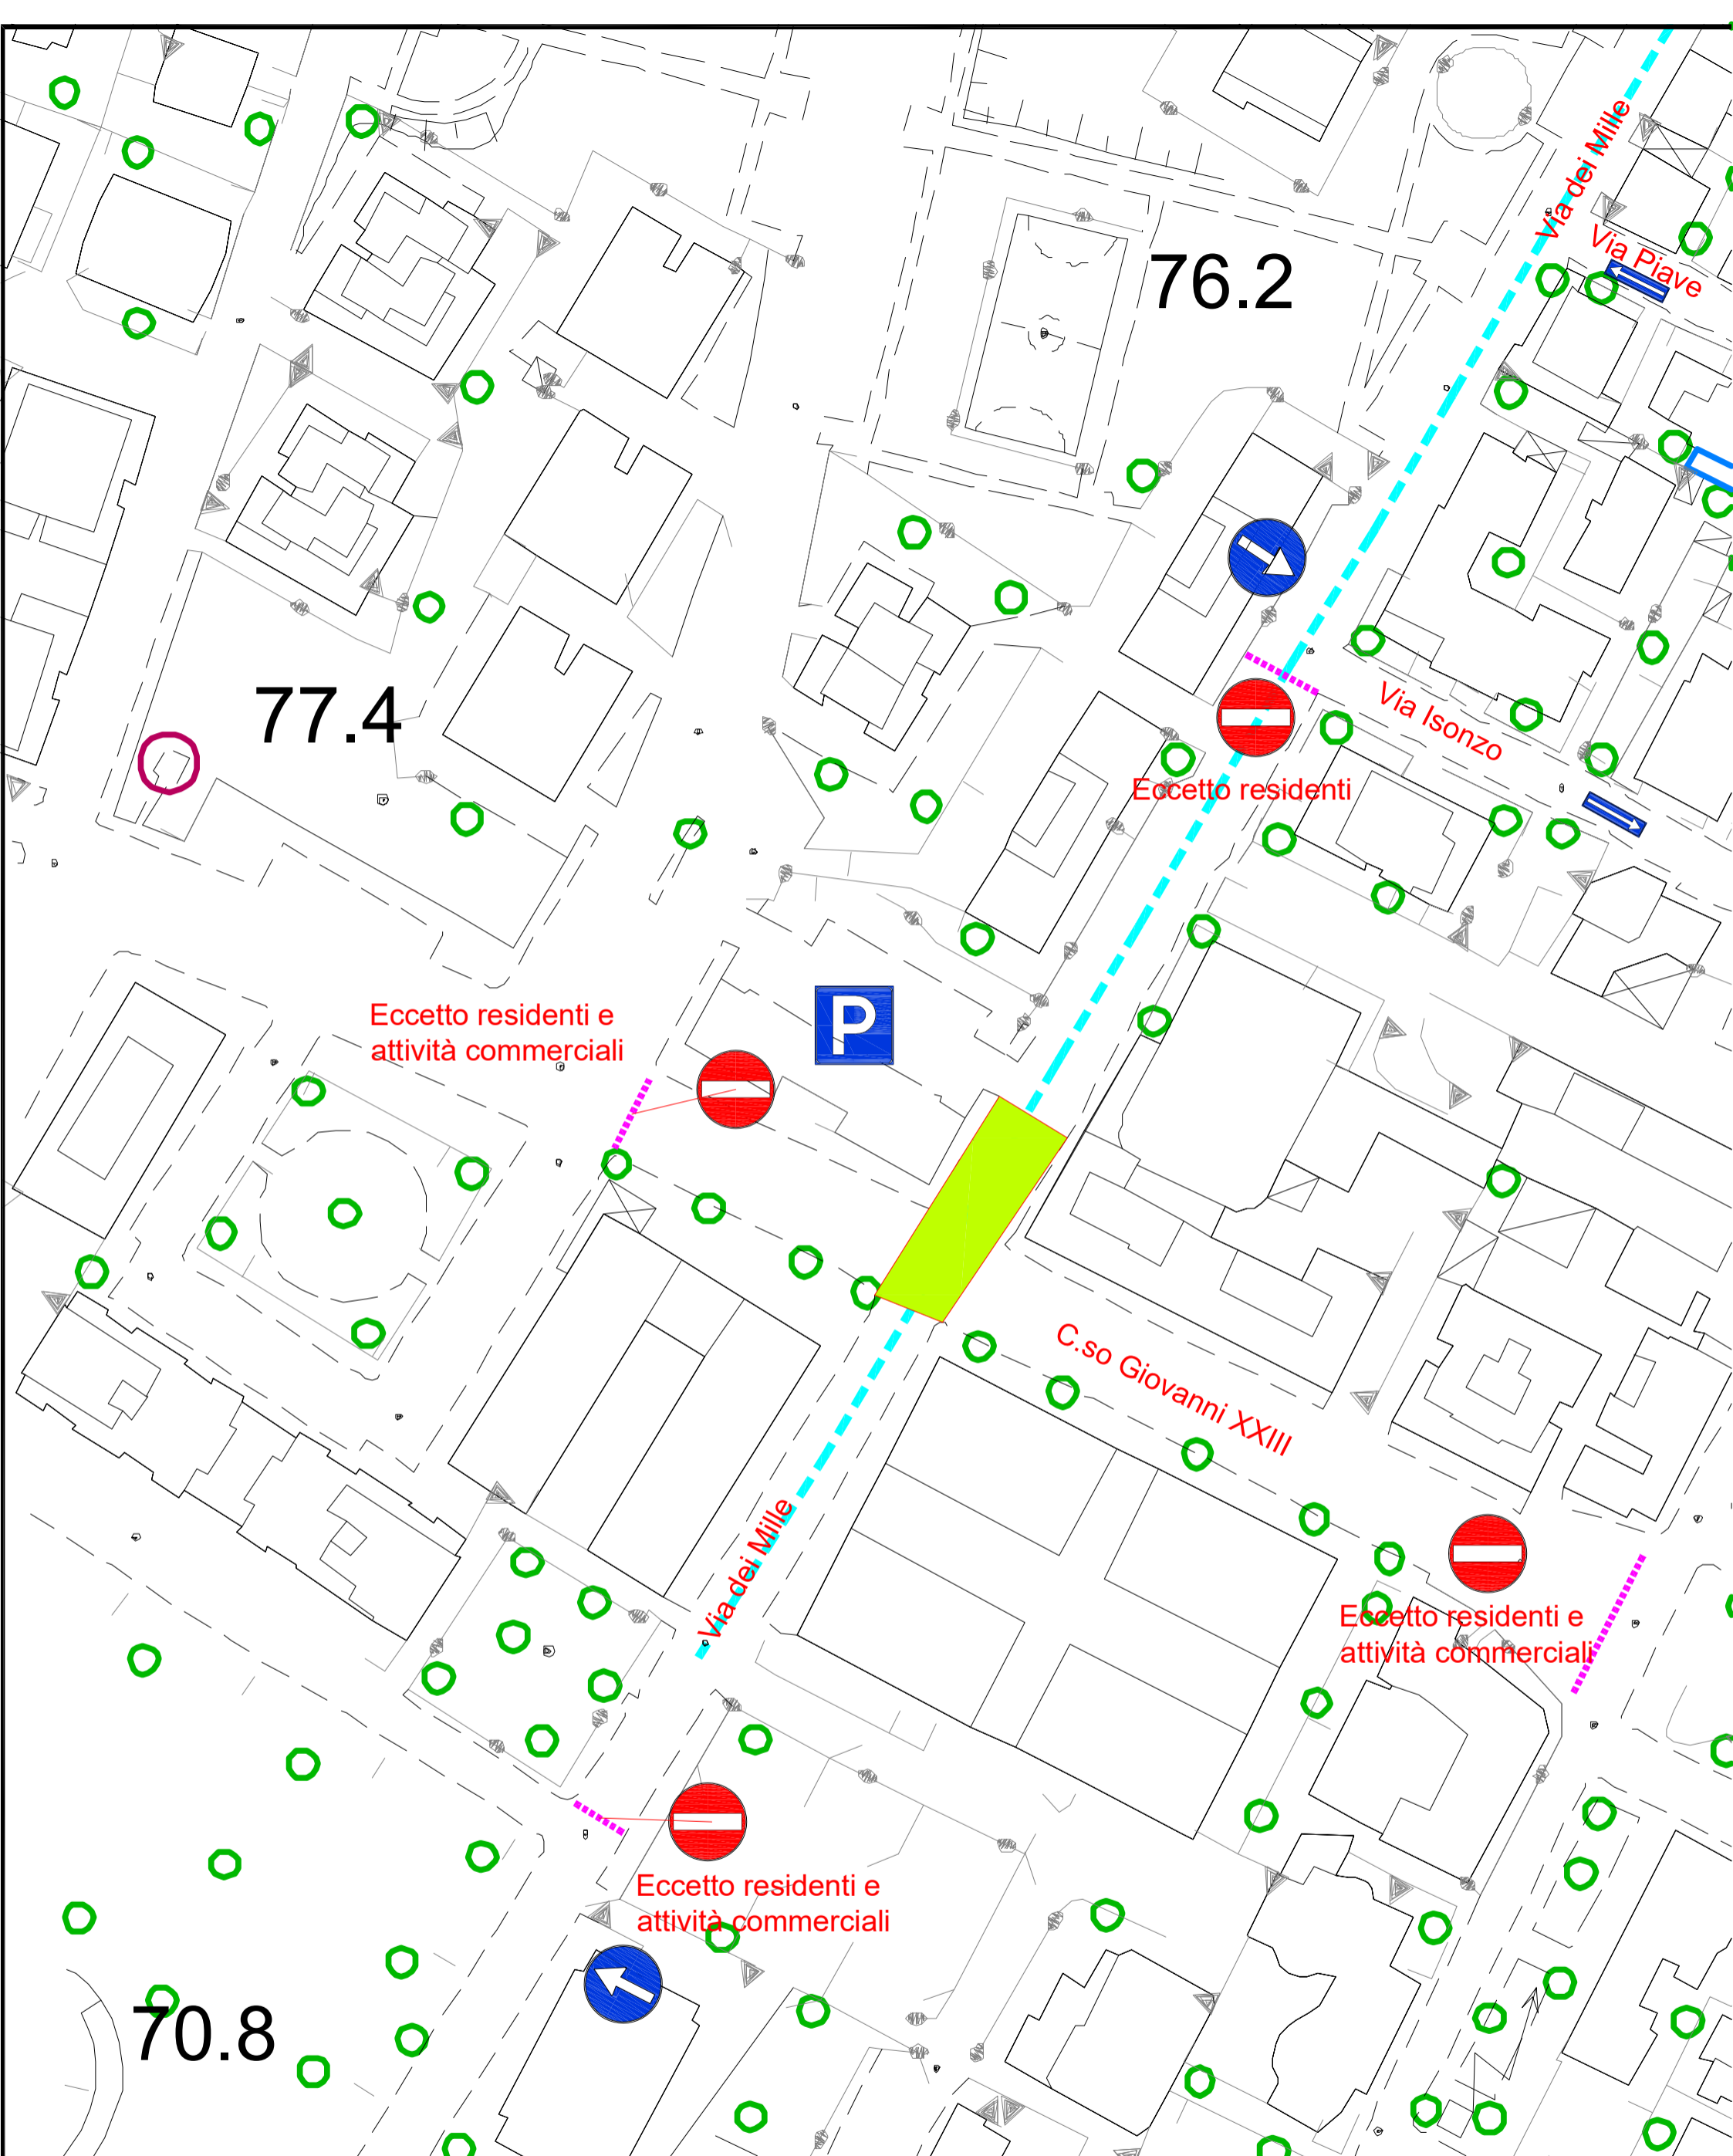- - - - - Nuova linea fognaria
- - - - - Barriere mobili
- Area di cantiere recintata




FASE 2

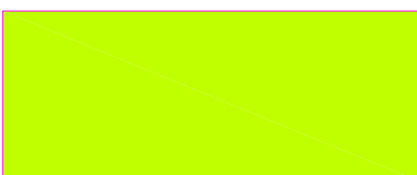


-  Nuova linea fognaria
-  Barriere mobili

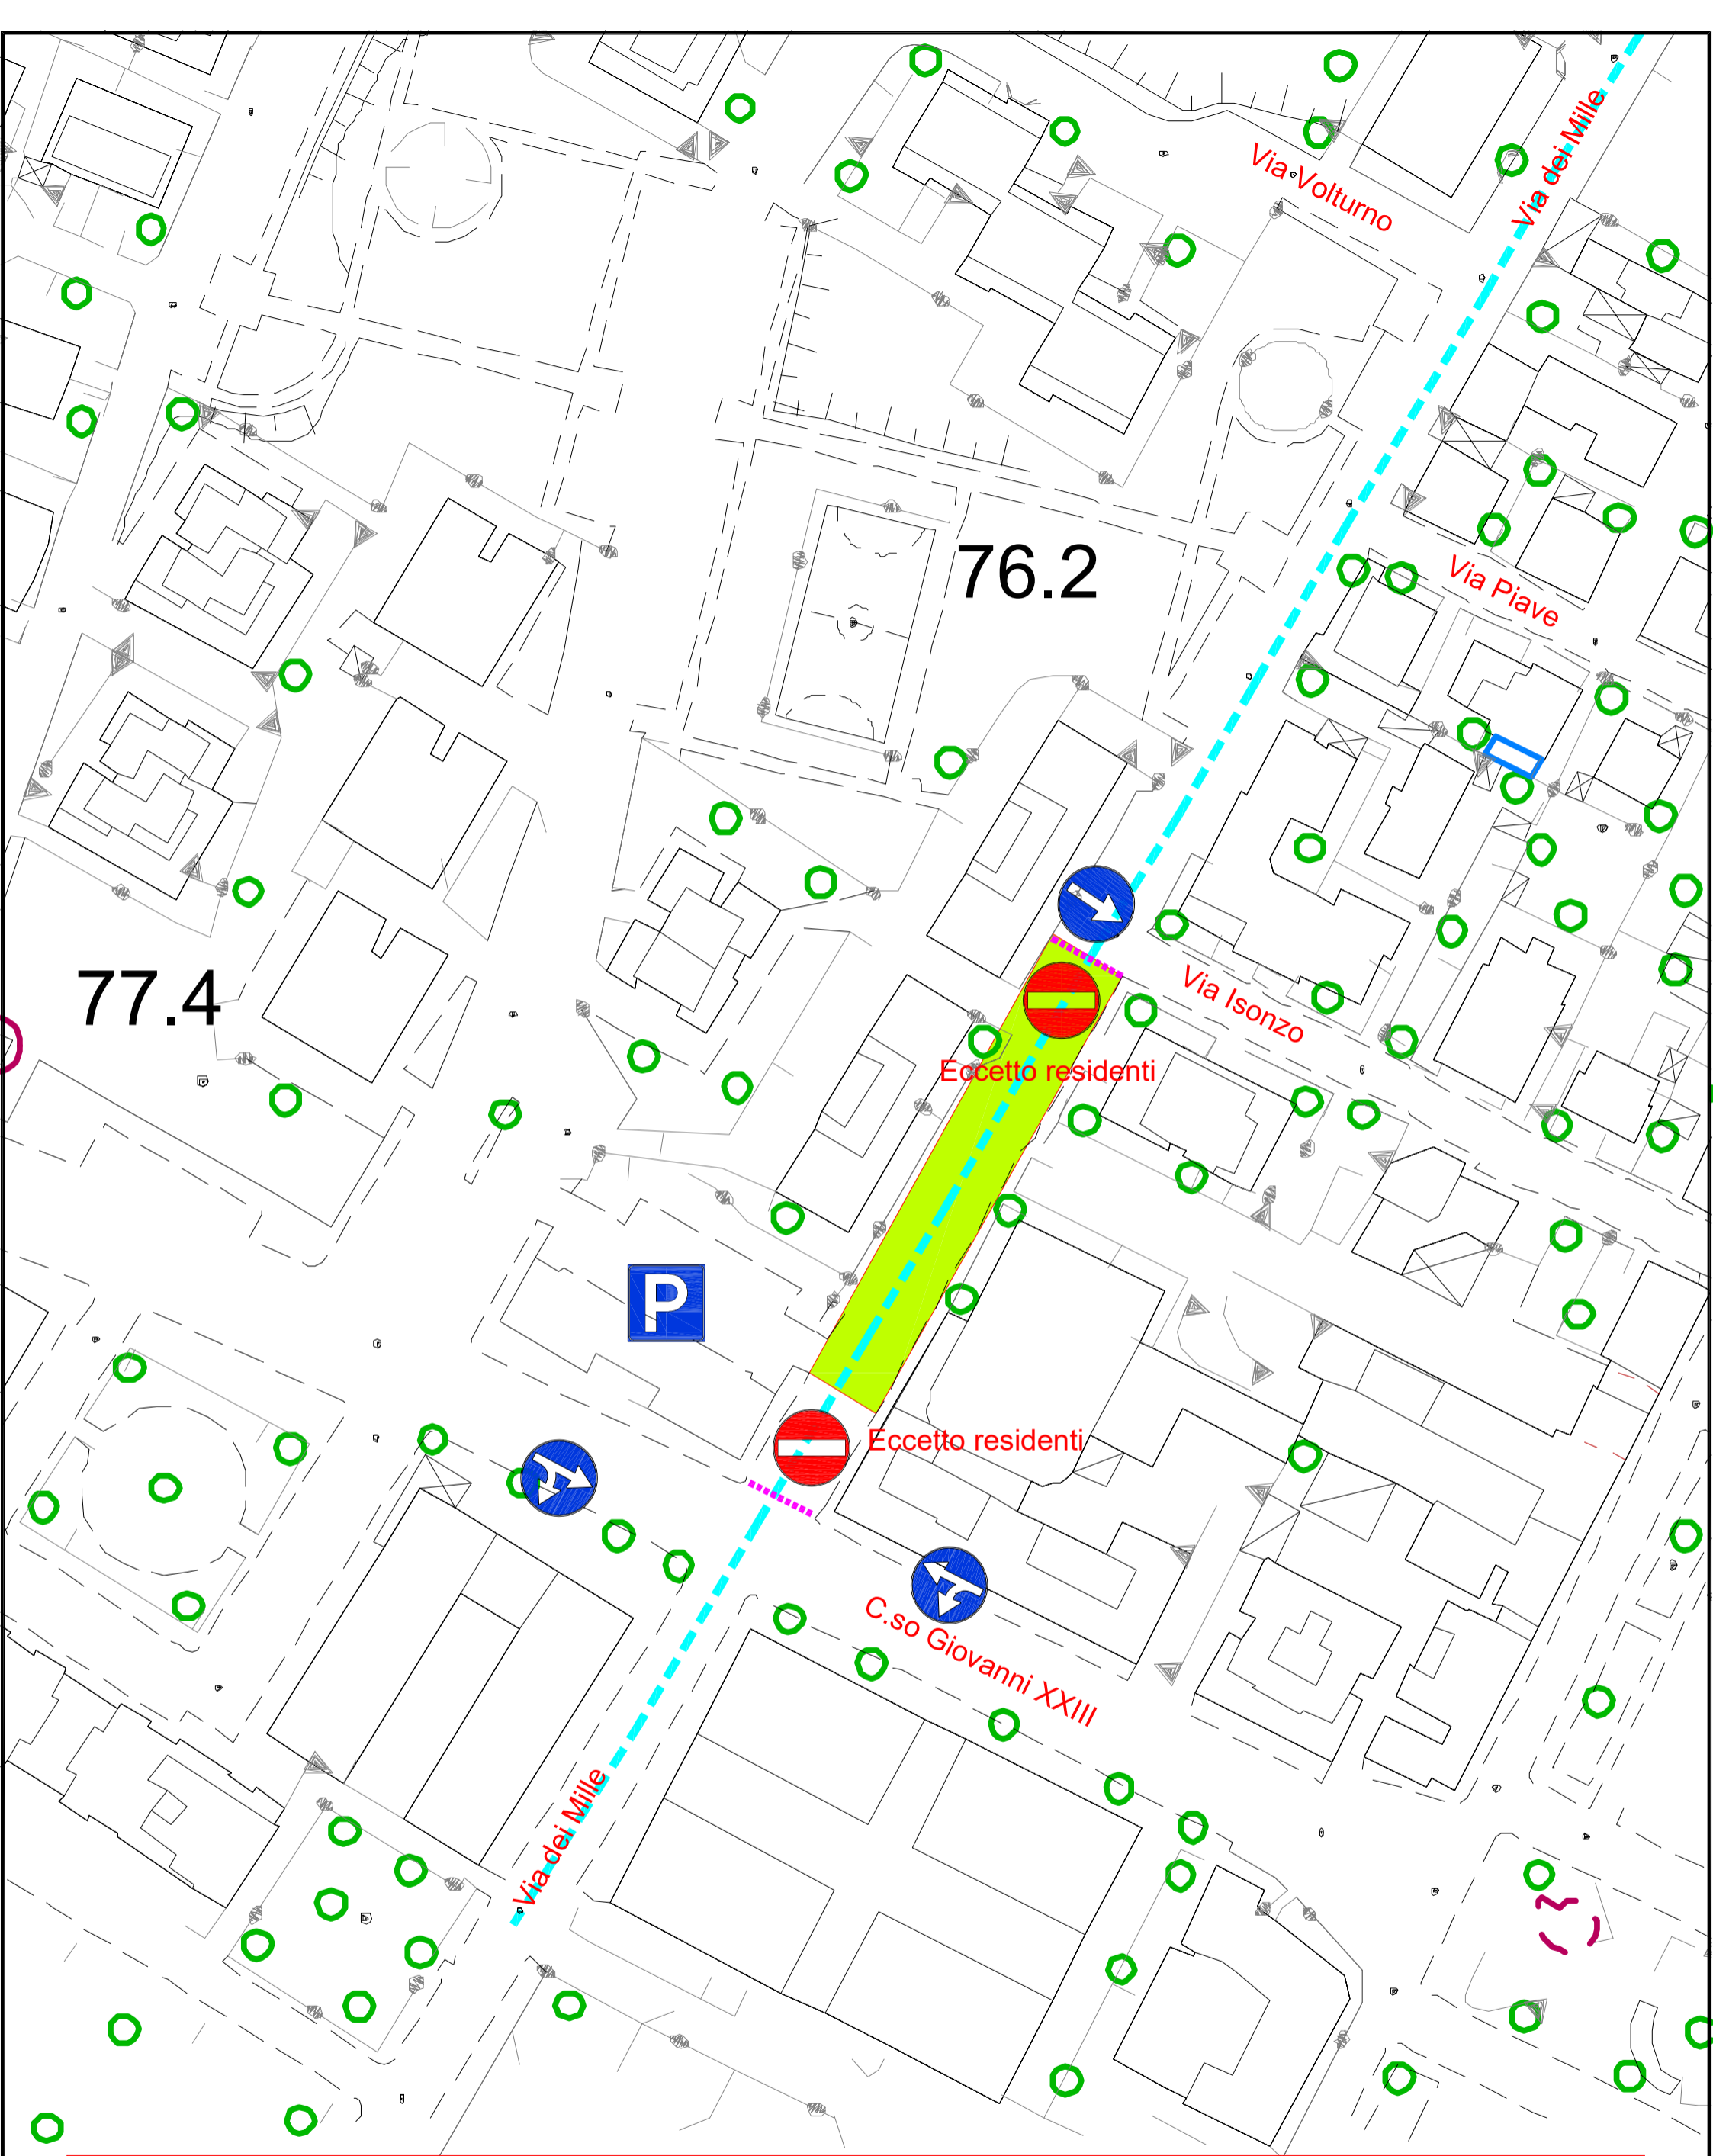


Area di cantiere recintata



FASE 3

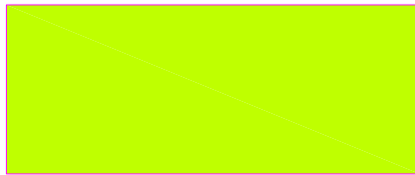
-  Nuova linea fognaria
-  Barriere mobili
-  Area di cantiere recintata

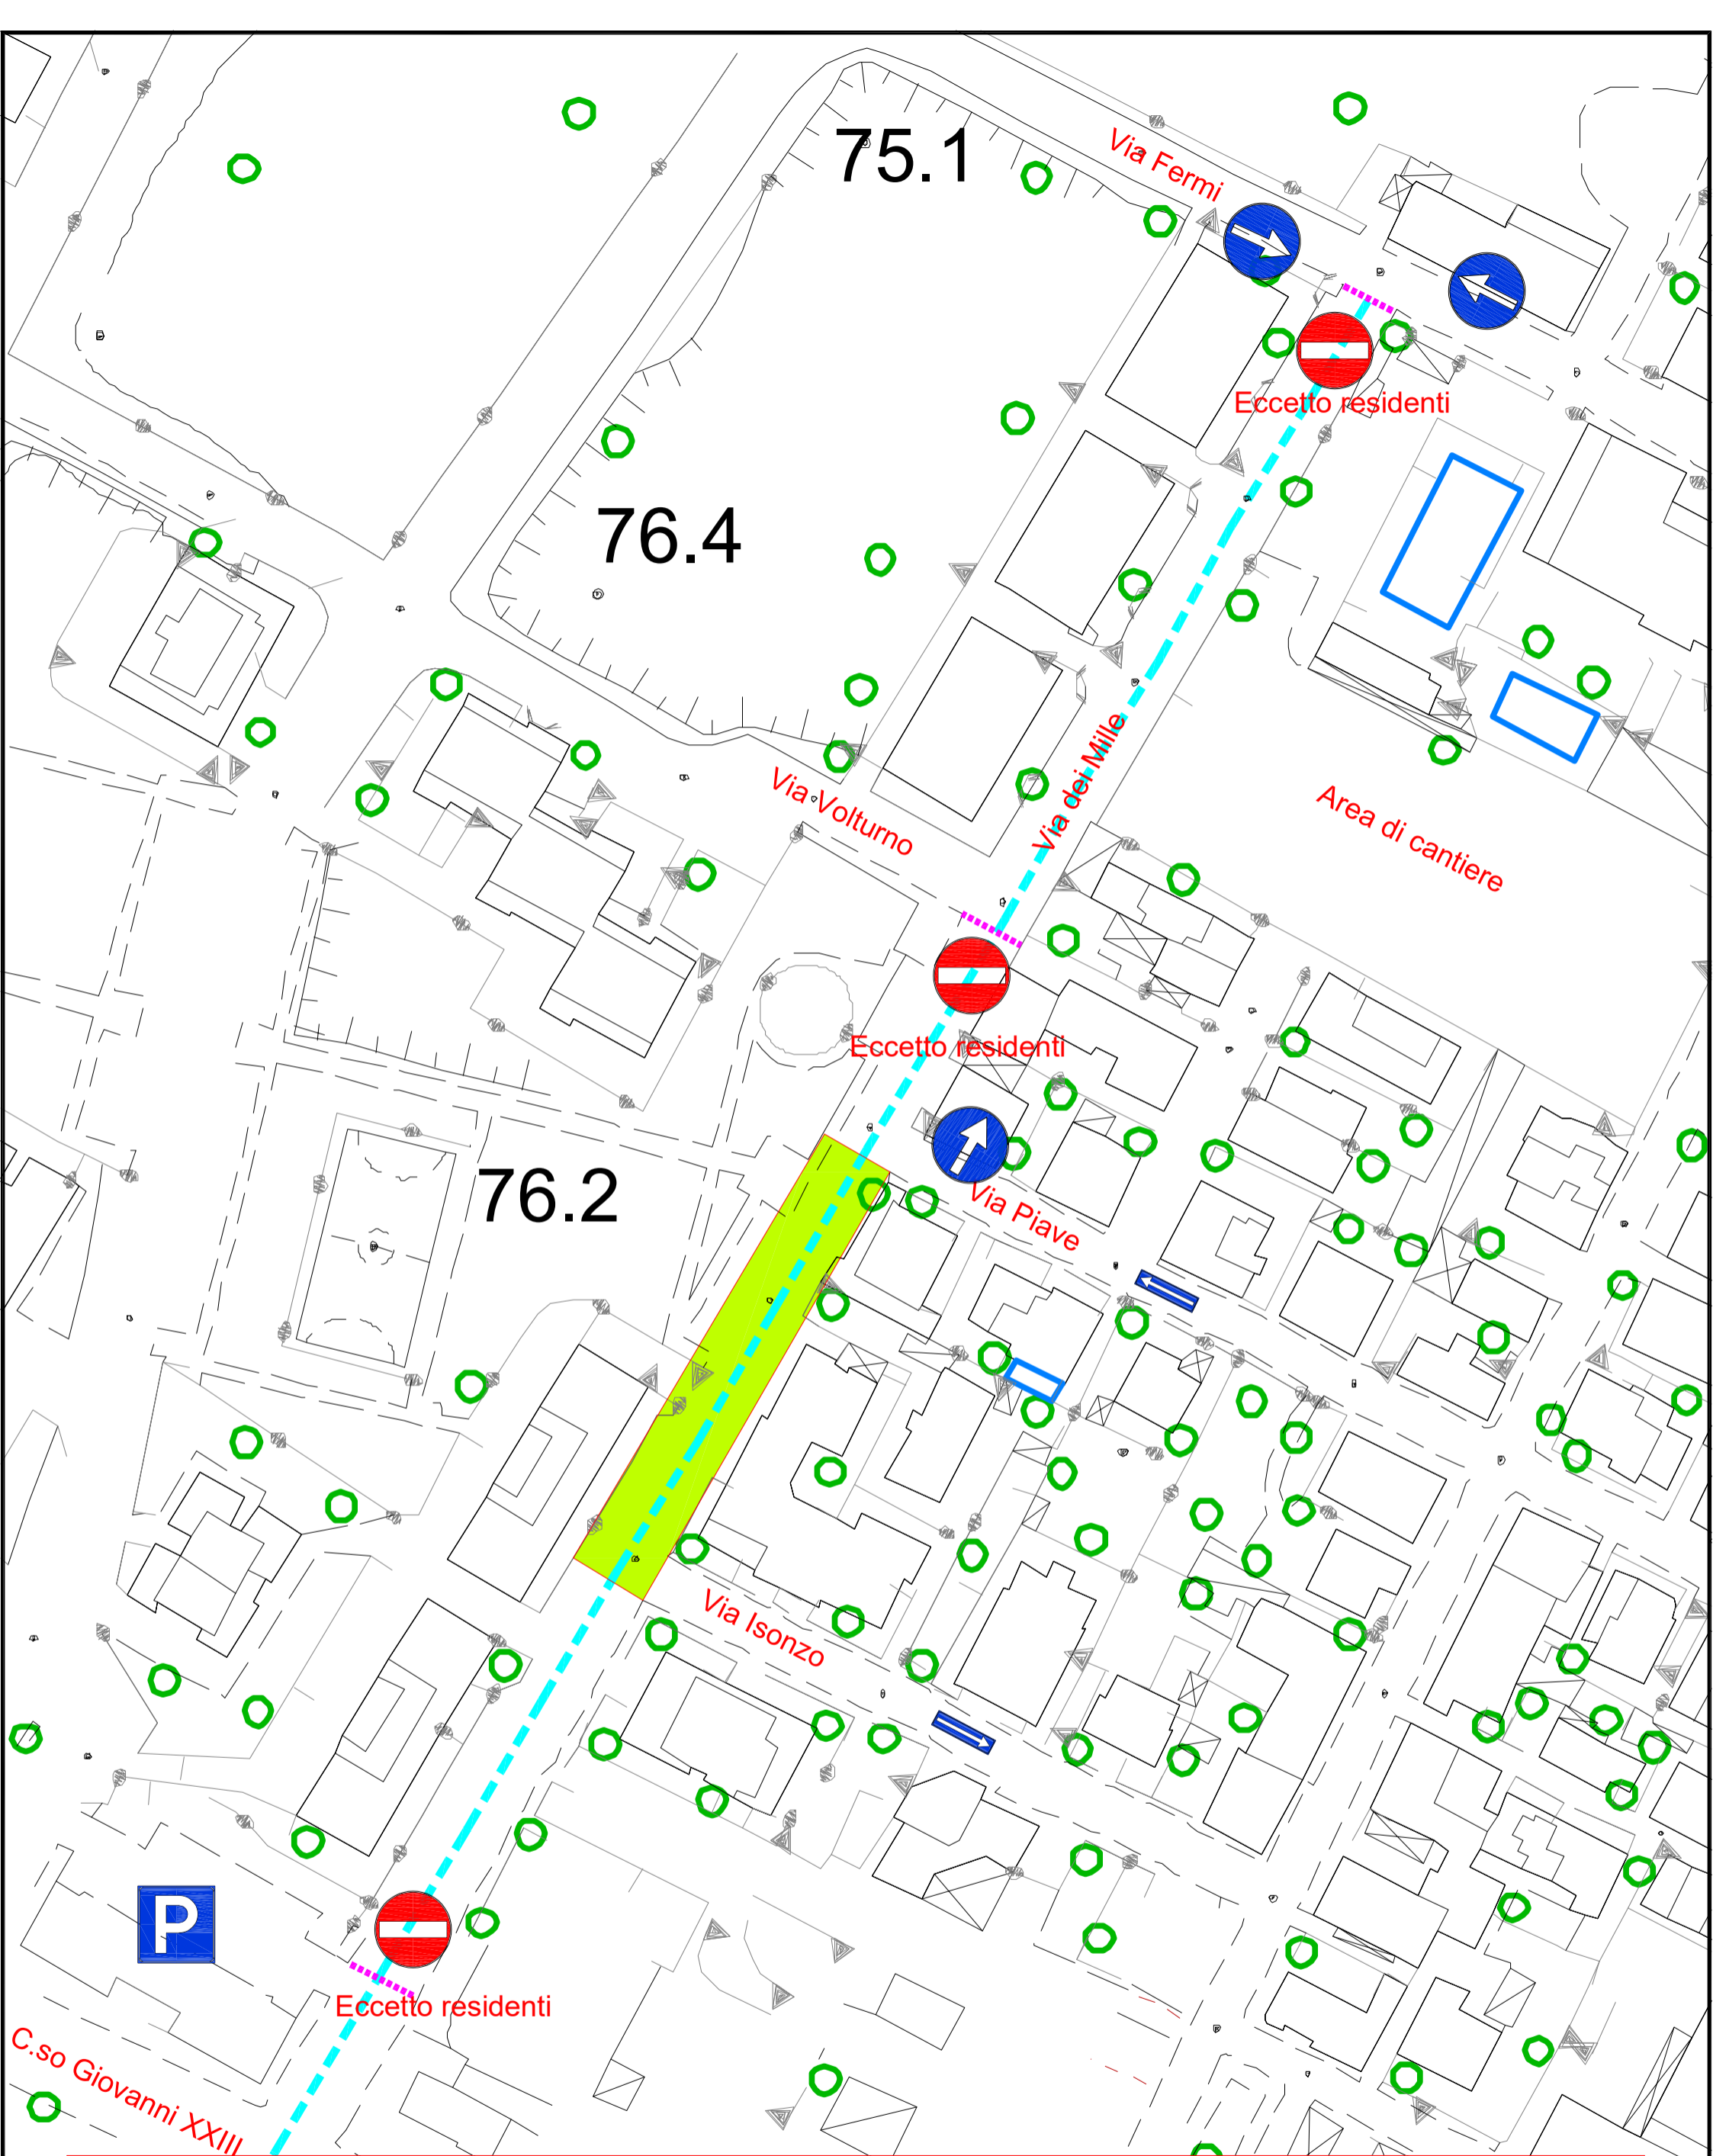

FASE 4

Problema doppio senso via isonzo

- - - - - Nuova linea fognaria
- Barriere mobili

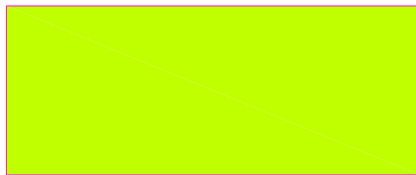
Area di cantiere recintata


FASE 5

Problema doppio senso via Piave

Nuova linea fognaria

Barriere mobili

Area di cantiere recintata

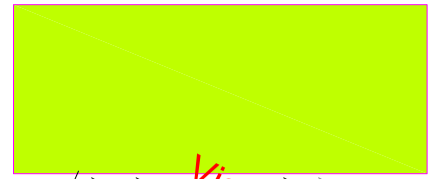

79.5

76.4

76.2

Eccetto residenti

Eccetto residenti

Area di cantiere

Via Fermi







Via Volturmo

Via dei Mille

Via Piave

Via Isonzo


C.so Giova

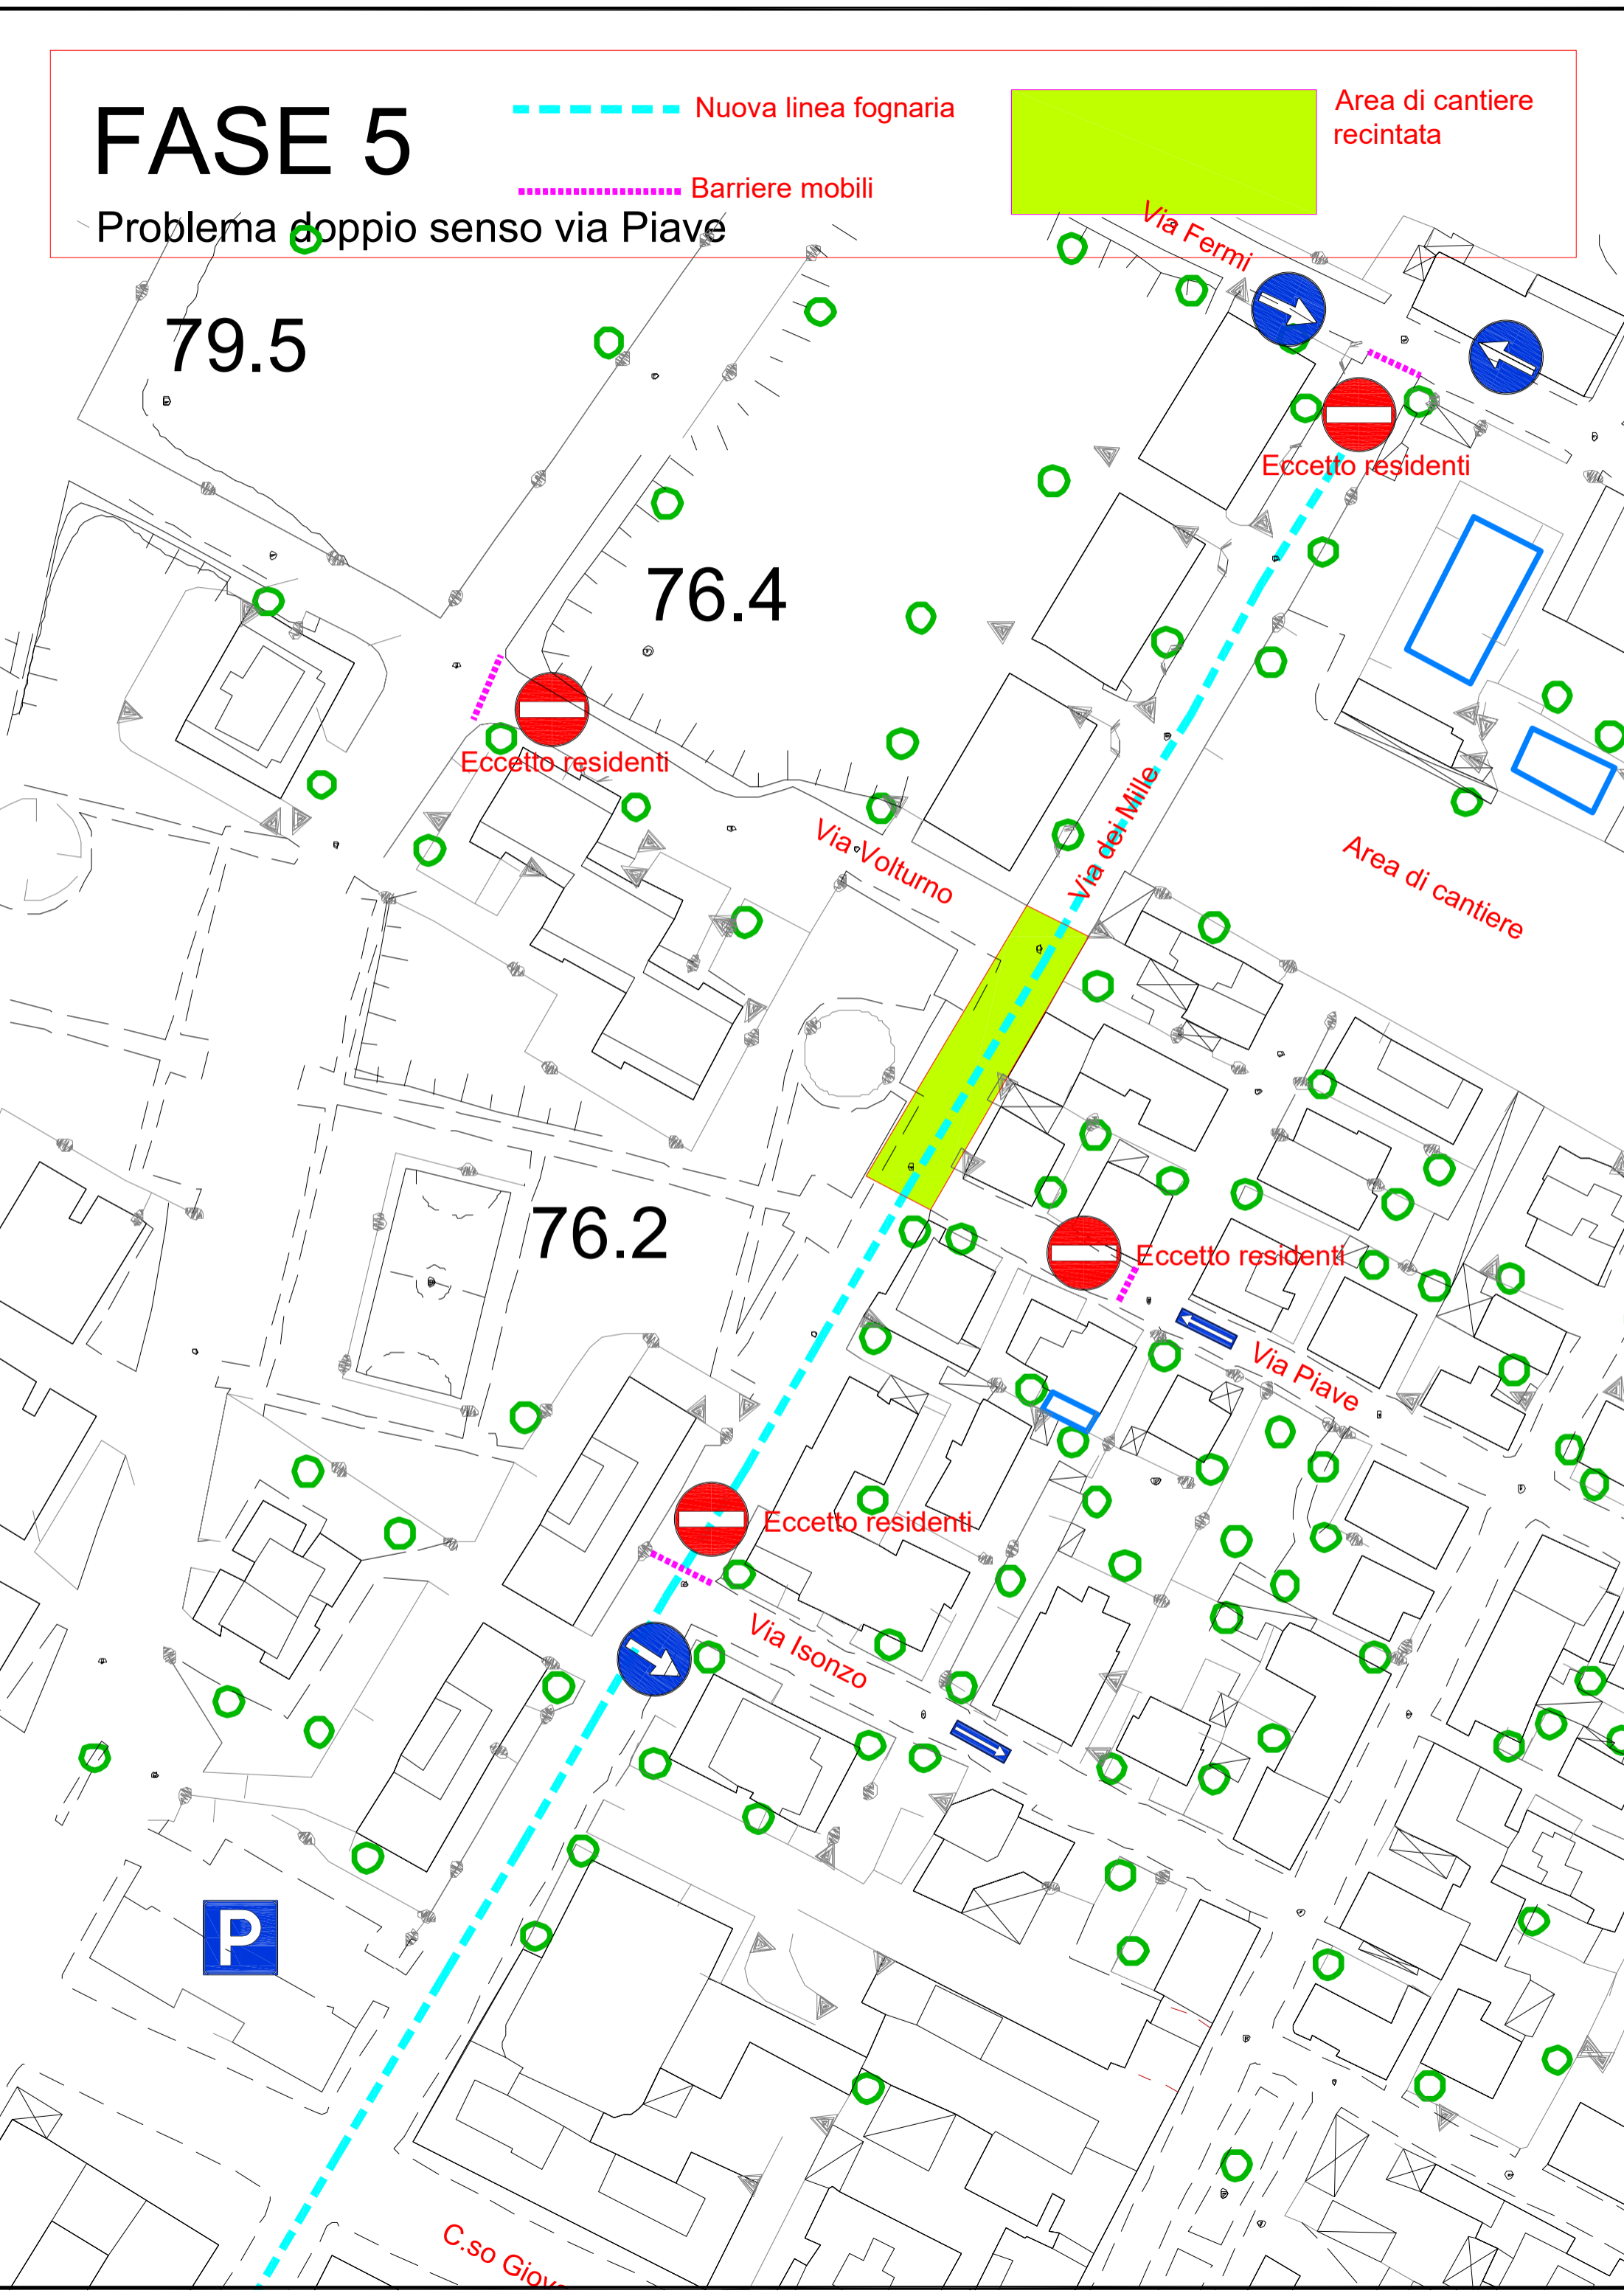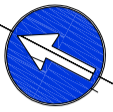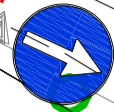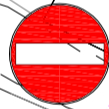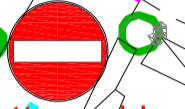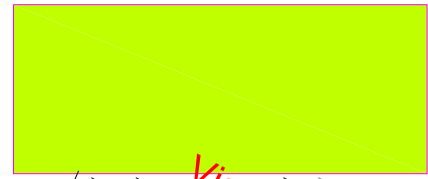

FASE 6

Nuova linea fognaria

Barriere mobili

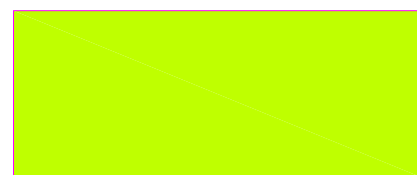

Area di cantiere recintata

79.5

76.4

76.2

Via Fermi

Via Voltorno

Via Piave

Via Isonzo

Eccetto residenti

Eccetto residenti

Area di cantiere

